


DETAILPLANNING

AANSLUITDETAIL 4.1.4.

SYSTEEMAANSLUITING MET SIKA PREMIUM BALKONSYSTEEM QUARTZ

Aansluiting zonder holplint

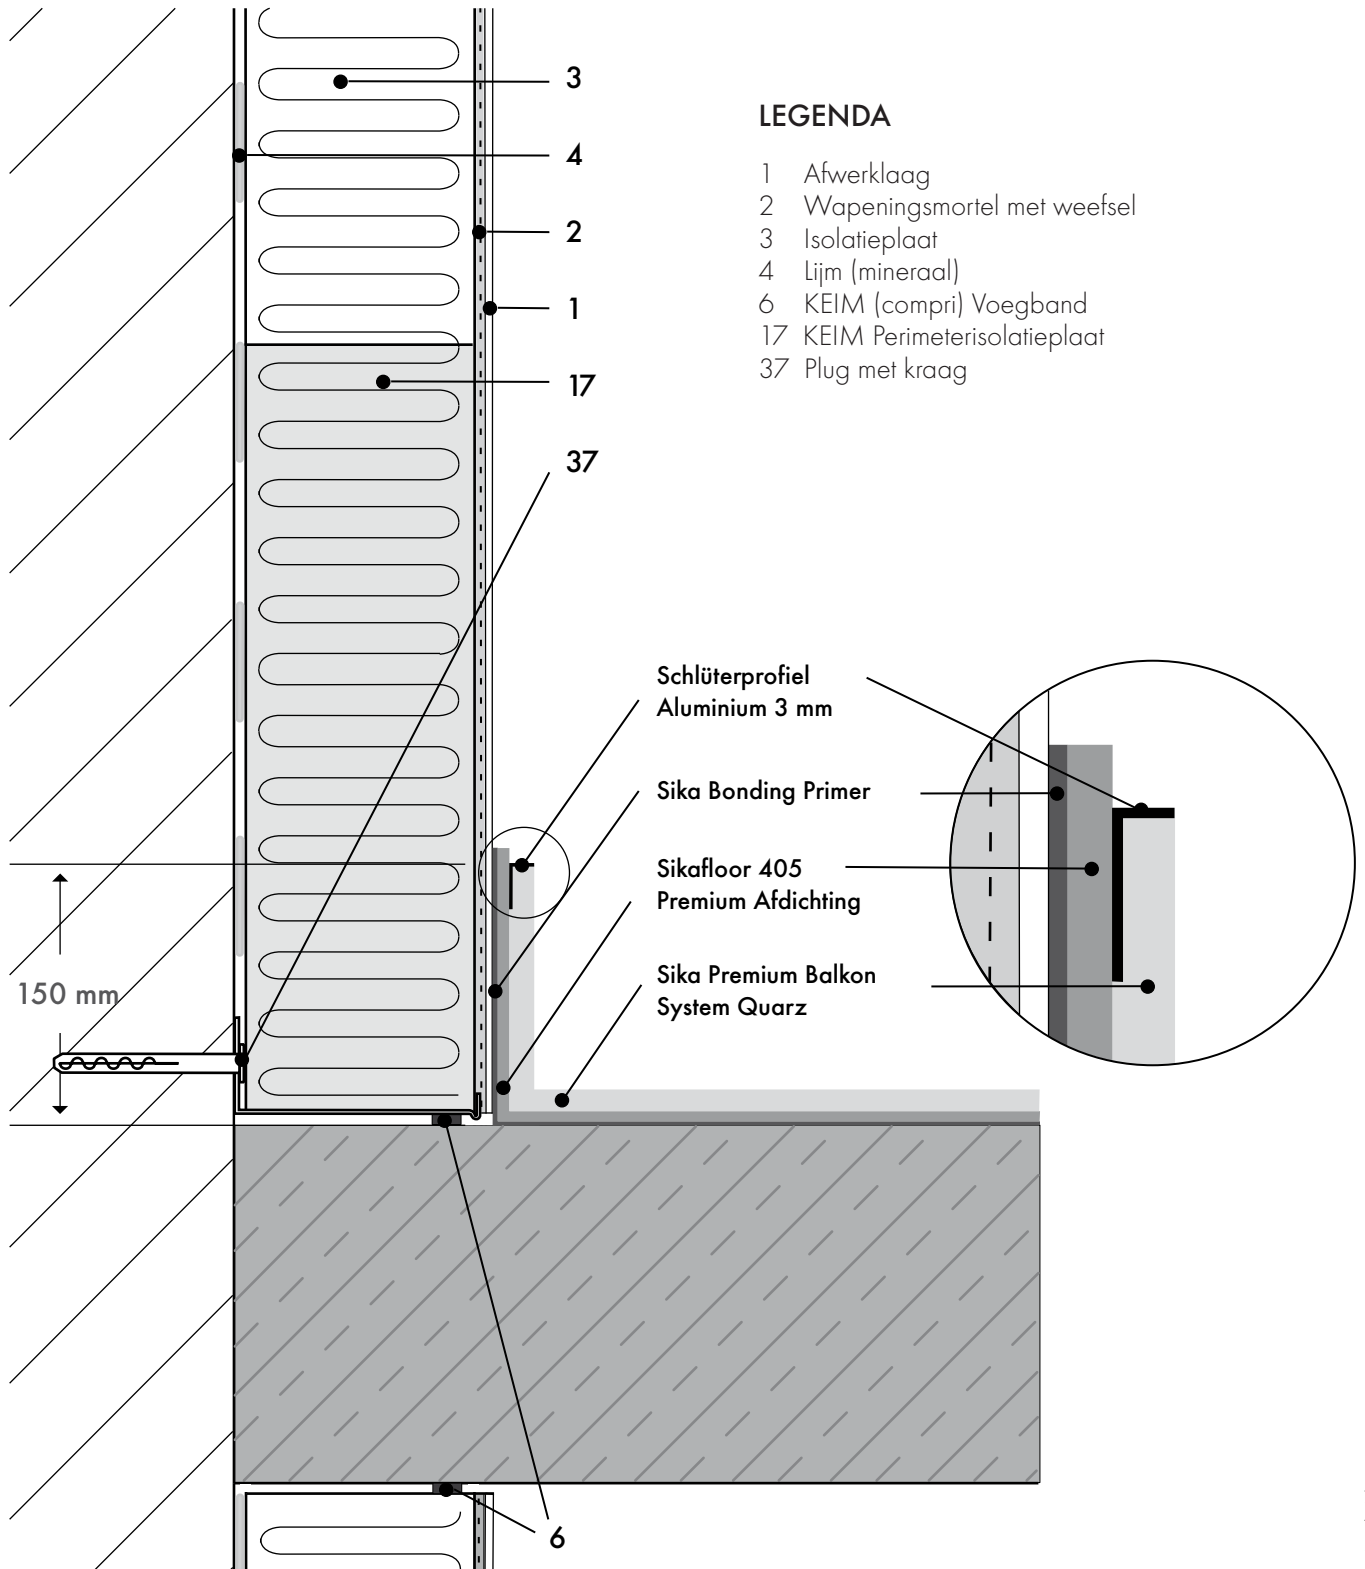

LEGENDA

- 1 Afwerklaag
- 2 Wapeningsmortel met weefsel
- 3 Isolatieplaat
- 4 Lijm (mineraal)
- 6 KEIM (compri) Voegband
- 17 KEIM Perimeterisolatieplaat
- 37 Plug met kraag