




DETAILPLANNING

AANSLUITDETAIL 4.1.7.

SYSTEEMAANSLUITING MET SIKA PREMIUM BALKONSYSTEEM DEKO, DEKO+ EN SOLID

Aansluiting met holplint

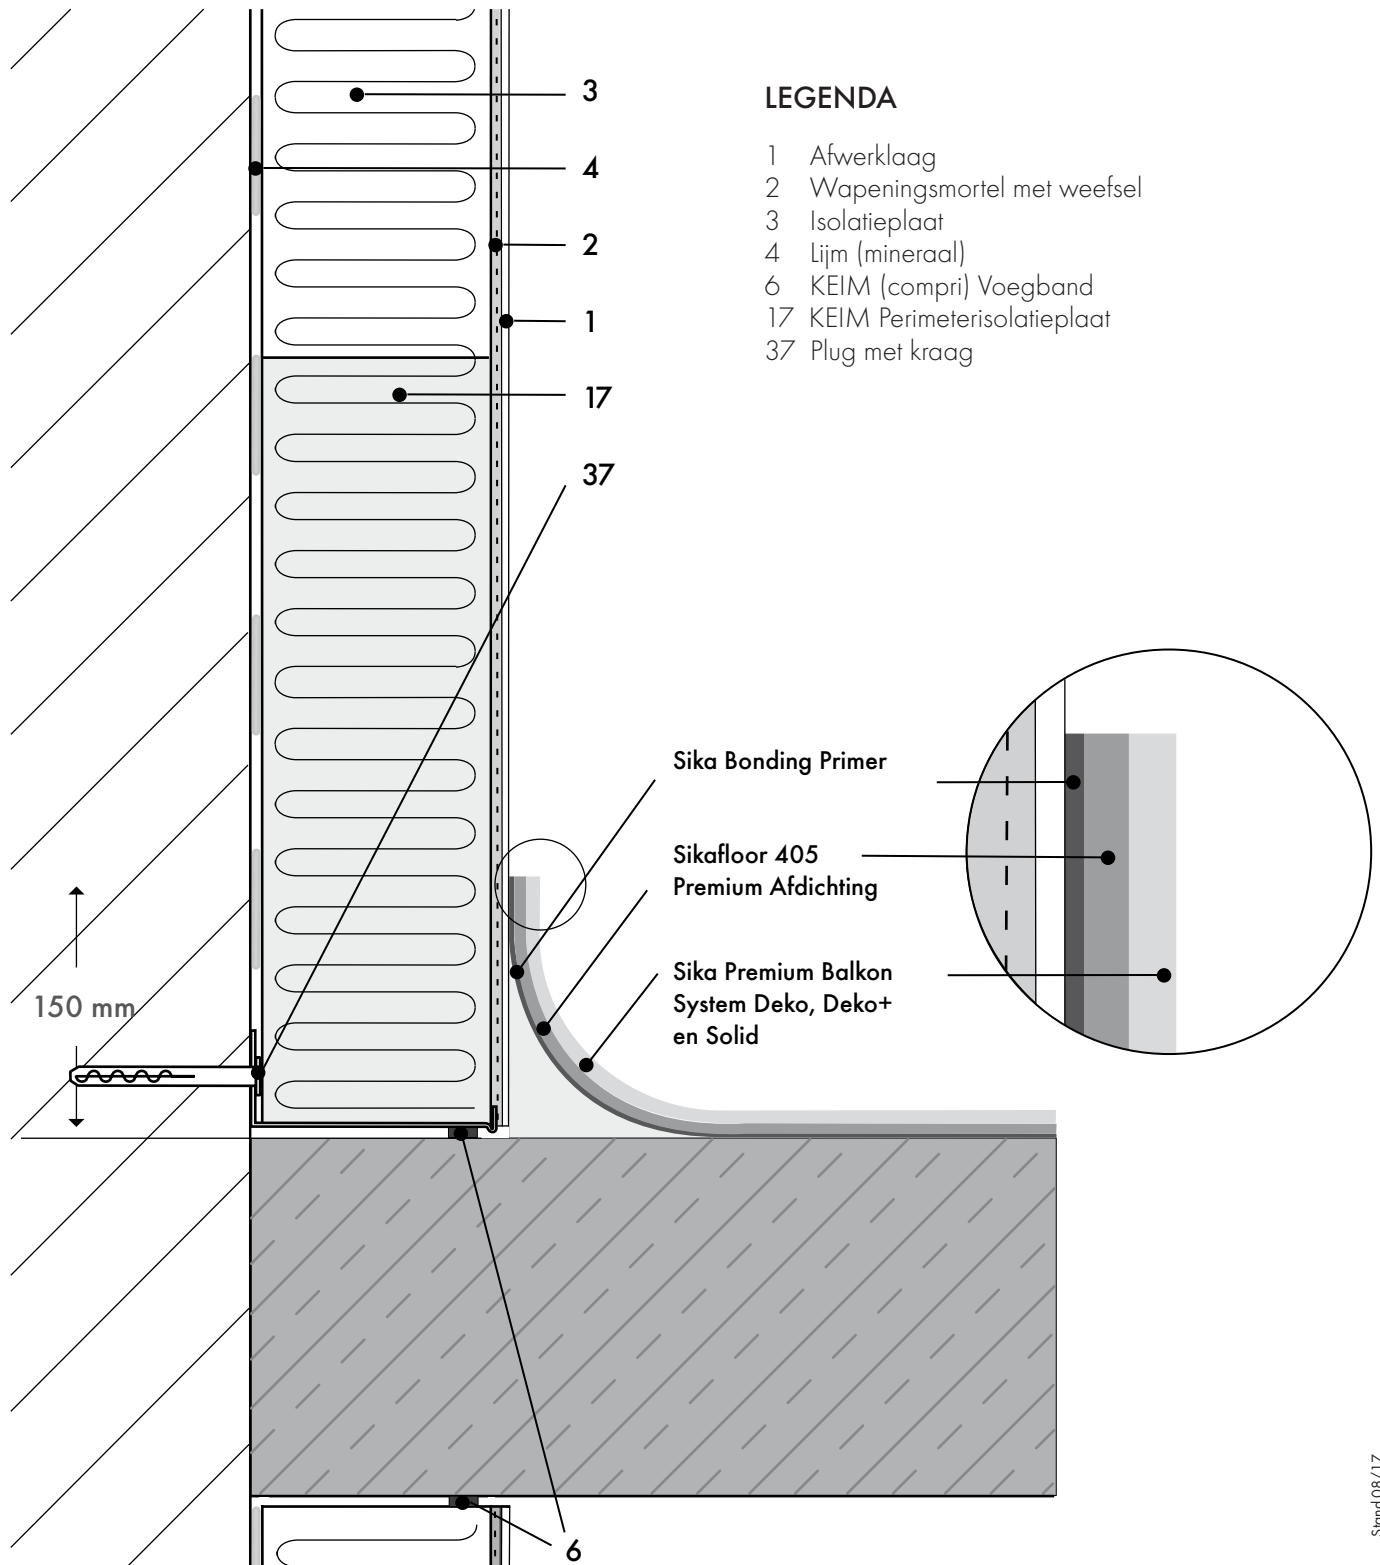

KEIM NEDERLAND BV
Dukdalfweg 26/NL-1332 Almere
Tel. +31 36 53 20 620
www.keim.nl/info@keim.nl