


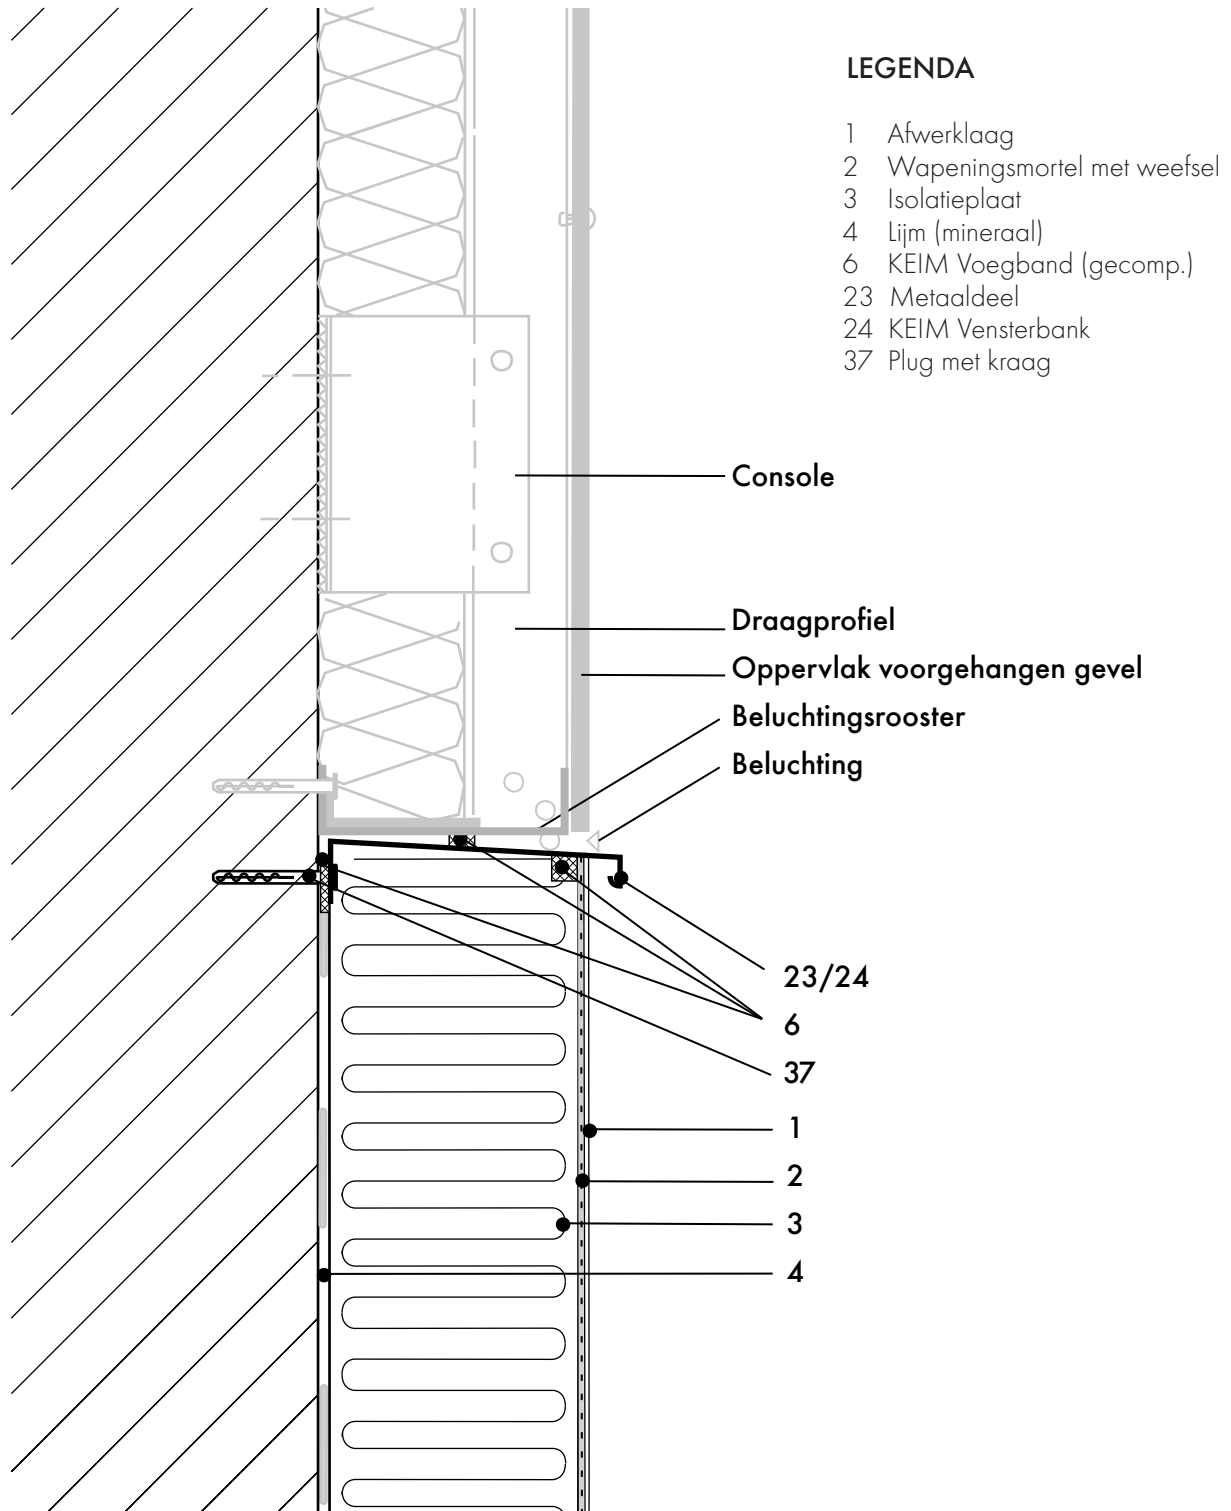

DETAILPLANNING

AANSLUITDETAIL 4.3.1.

BUITENGEVELISOLATIE MET BOVENLIGGENDE VOORGEHANGEN GEVENTILEERDE GEVEL



KEIM NEDERLAND BV
Dukdalfweg 26/NL-1332 Almere
Tel. +31 36 53 20 620
www.keim.nl/info@keim.nl