


AANSLUITDETAIL 4.3.2.

BUITENGEVELISOLATIE MET ONDERLIGGENDE VOORGEHANGEN GEVENTILEERDE GEVEL

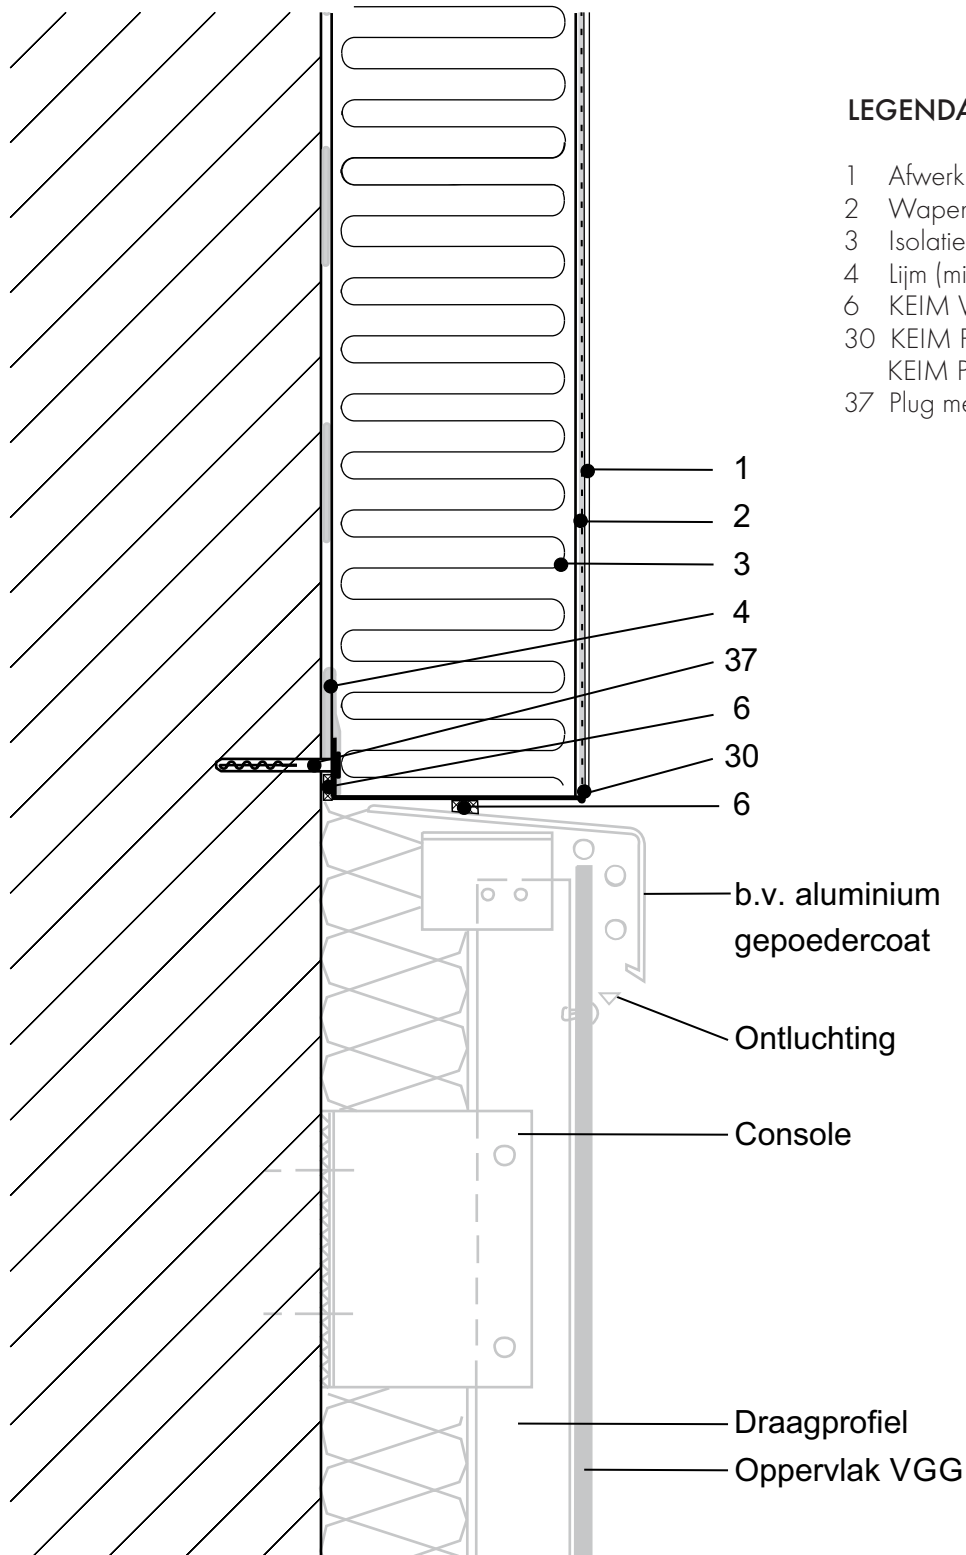

LEGENDA

- 1 Afwerklaag
- 2 Wapeningsmortel met weefsel
- 3 Isolatieplaat
- 4 Lijm (mineraal)
- 6 KEIM Voegband (gecomp.)
- 30 KEIM PVC Sokkelgrondprofiel met KEIM PVC Sokkelinsteekprofiel
- 37 Plug met kraag

1
2
3
4
37
6
30
6

b.v. aluminium
gepoedercoat

Ontluchting

Console

Draagprofiel

Oppervlak VGG