




DETAILPLANNING

AANSLUITDETAIL 4.3.3.

BUITENGEVELISOLATIE UITKRAGEND MET DAARBOVEN VOORGEHANGEN GEVENTILEERDE GEVEL

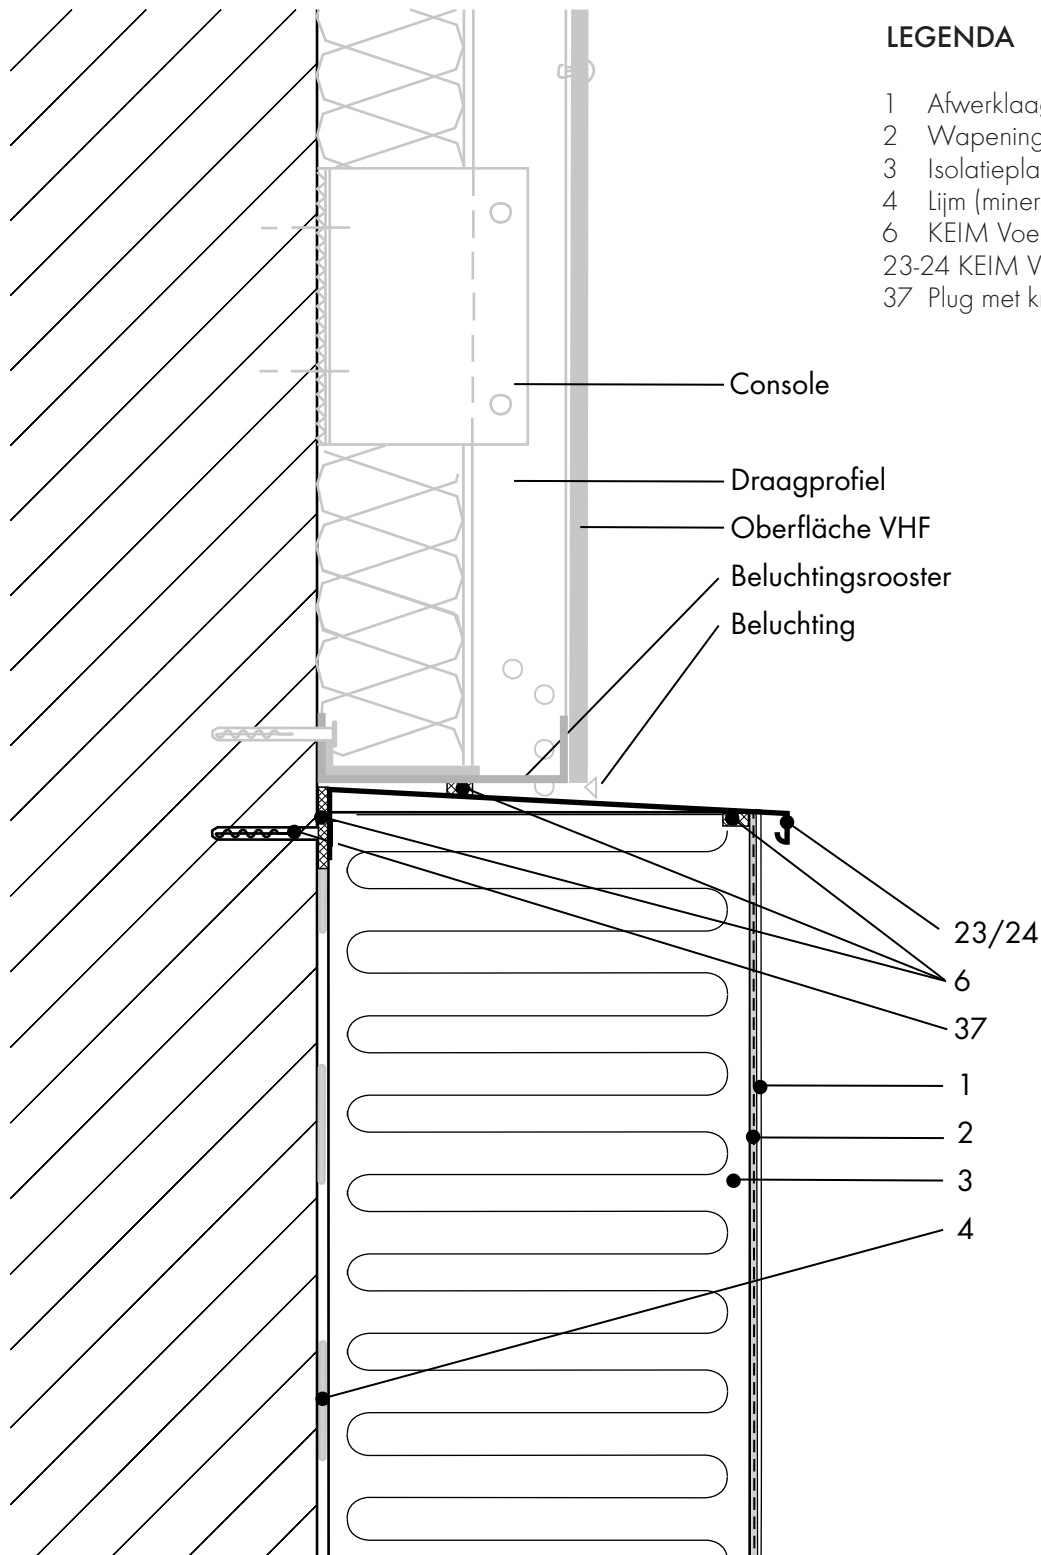

LEGENDA

- 1 Afwerklaag
- 2 Wapeningsmortel met weefsel
- 3 Isolatieplaat
- 4 Lijm (mineraal)
- 6 KEIM Voegband (gecomp.)
- 23-24 KEIM Vensterbank-Metaaldeel
- 37 Plug met kraag



KEIM NEDERLAND BV
Dukdalfweg 26/NL-1332 Almere
Tel. +31 36 53 20 620
www.keim.nl/info@keim.nl