


AANSLUITDETAIL 4.3.4.

BUITENGEVELISOLATIE TERUGLIGGEND MET DAARONDER VOORSTAANDE VOORGEHANGEN GEVENTILEERDE GEVEL

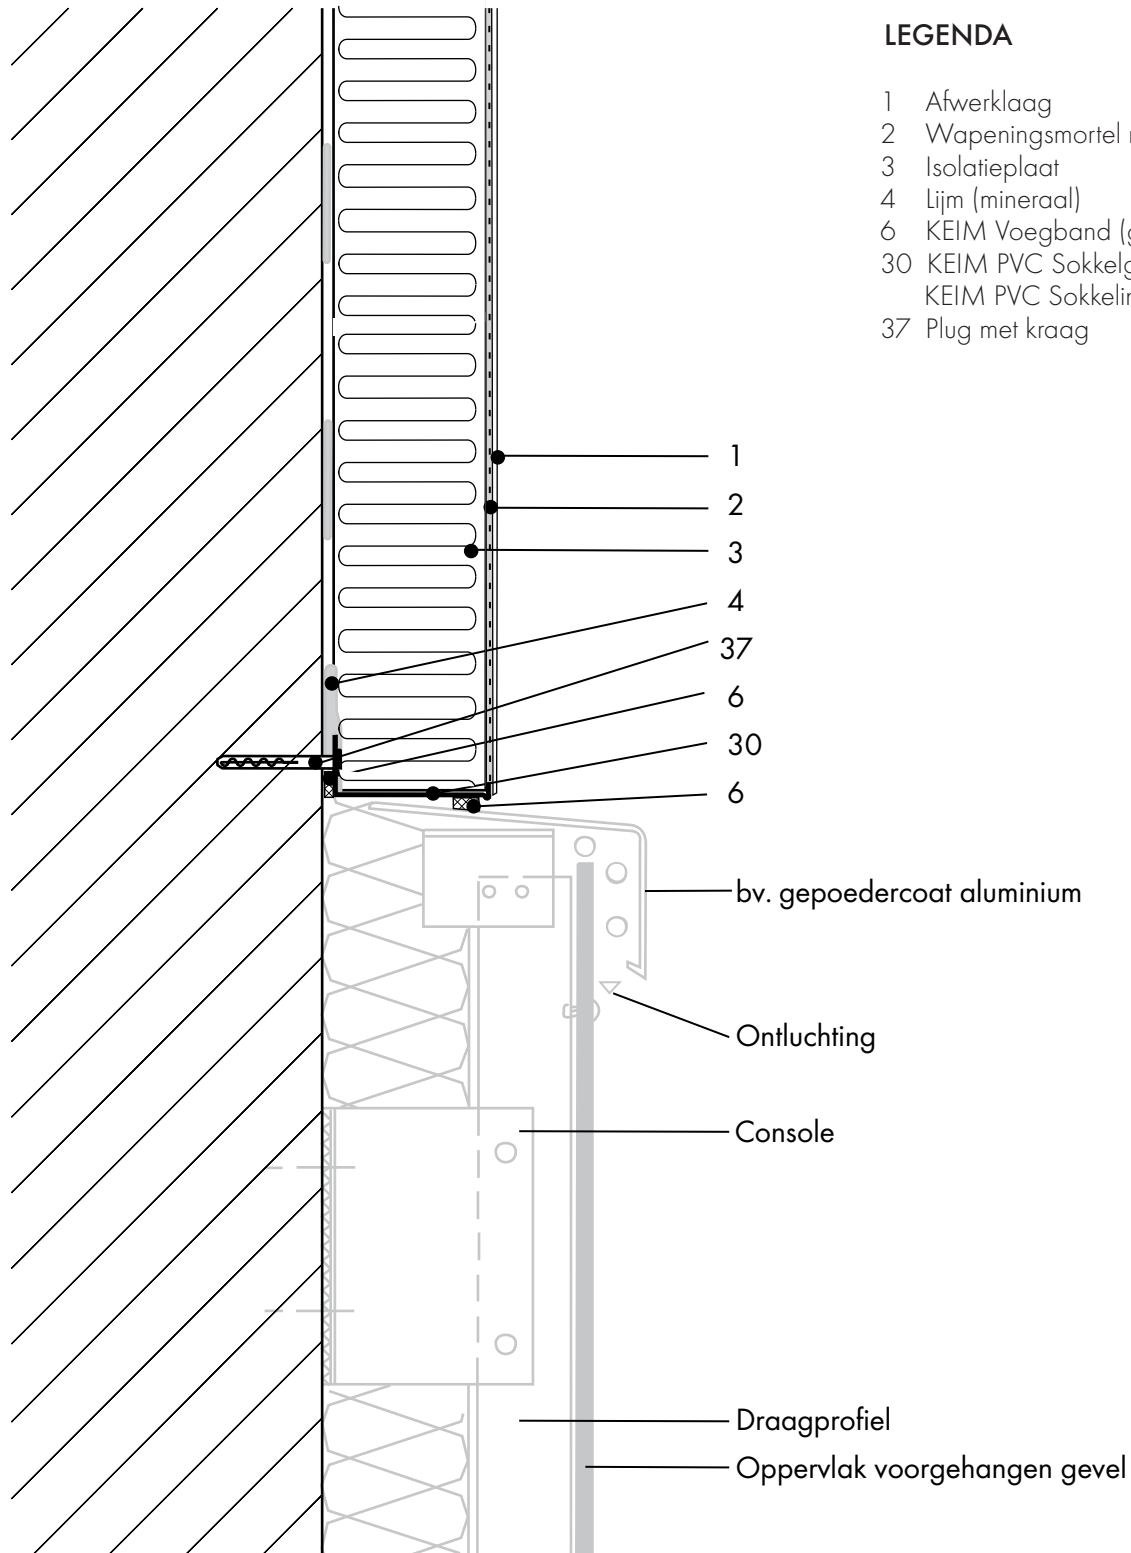

LEGENDA

- 1 Afwerklaag
- 2 Wapeningsmortel met weefsel
- 3 Isolatieplaat
- 4 Lijm (mineraal)
- 6 KEIM Voegband (gecomp.)
- 30 KEIM PVC Sokkelgrondprofiel met KEIM PVC Sokkelinsteekprofiel
- 37 Plug met kraag