




DETAILPLANNING

DAK DETAIL 5.2.1.

SYSTEEMAANSLUITING ATTIEK

LEGENDA

- 1 Afwerklaag ≥ 50 mm
- 2 Wapeningsmortel met weefsel
- 3 Isolatieplaat
- 4 Lijm (mineraal)
- 6 KEIM Voegband (gecomp.)

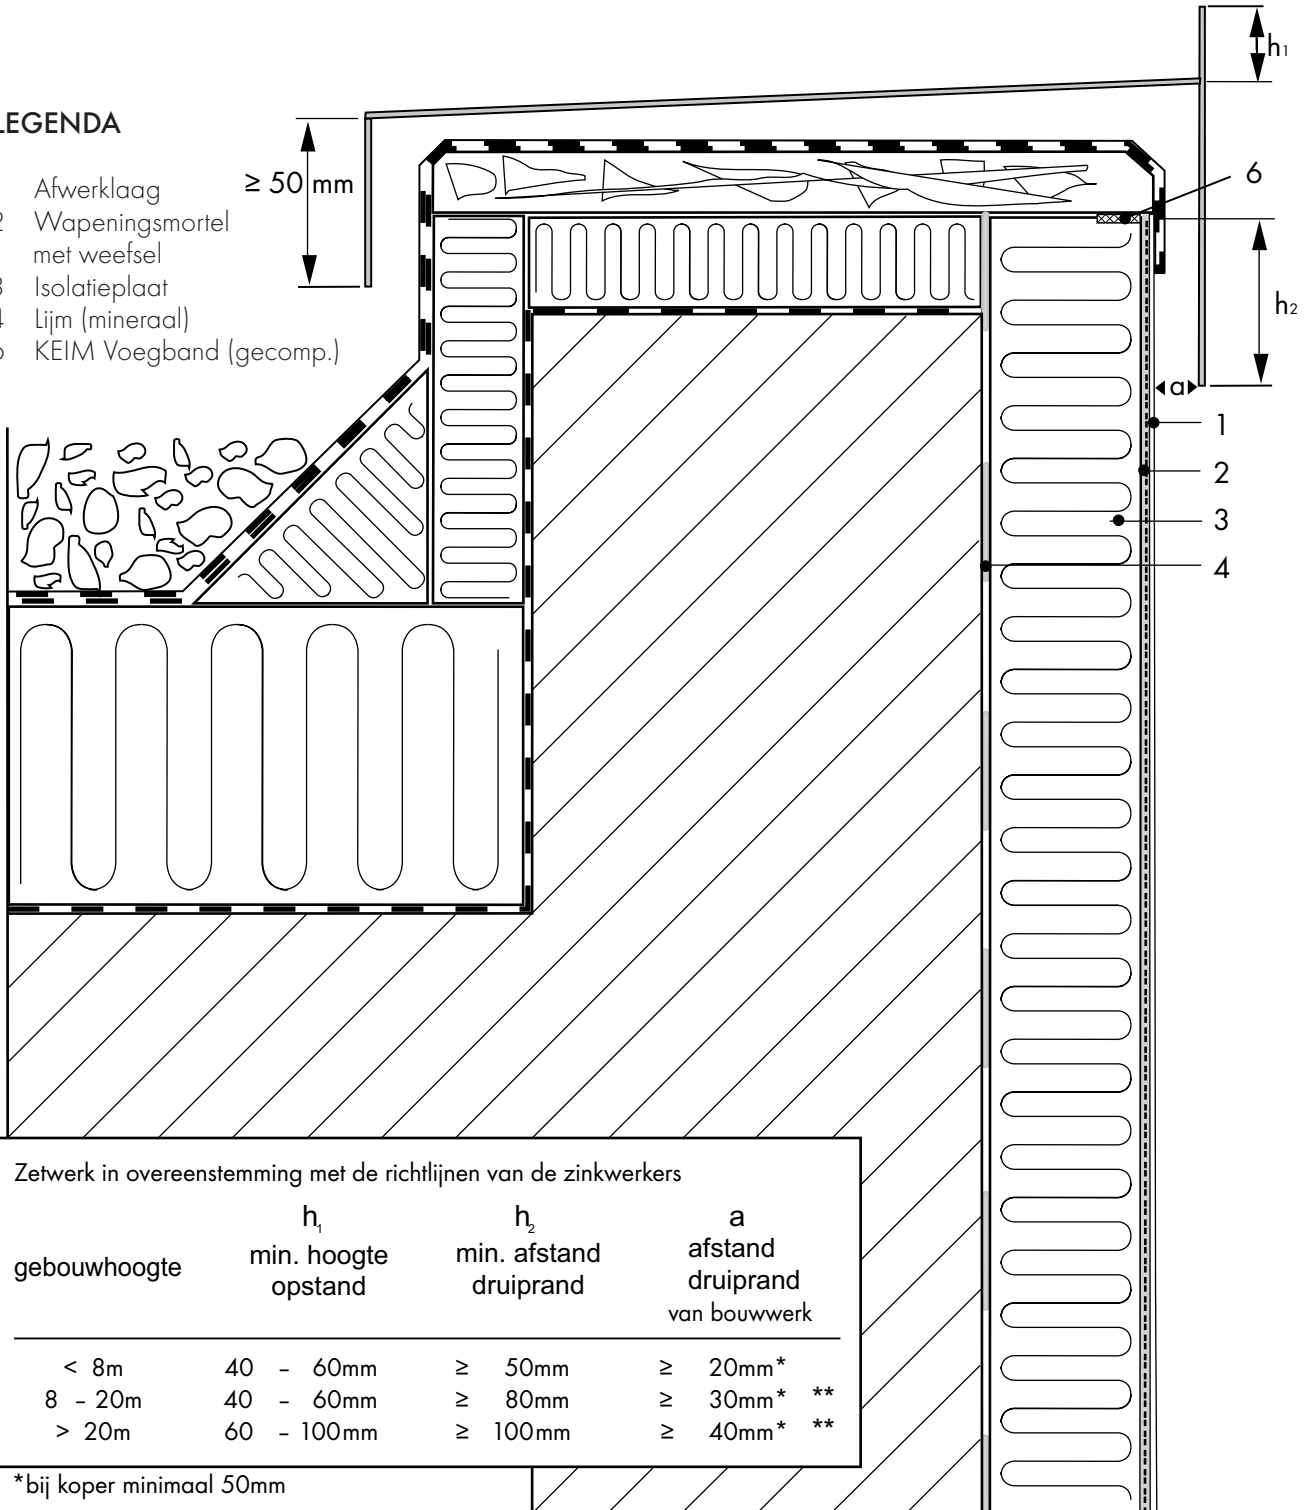

*bij koper minimaal 50mm

**volgens BSF-Merkblad Nr. 21



KEIM NEDERLAND BV
 Dukdalfweg 26/NL-1332 Almere
 Tel. +31 36 53 20 620
 www.keim.nl/info@keim.nl