




DETAILPLANNING

DAK DETAIL 5.2.2.

SYSTEEMAANSLUITING ATTIEK MET DRUPPELPROFIEL

LEGENDA

- 1 Afwerklaag
- 2 Wapeningsmortel met weefsel
- 3 Isolatieplaat
- 4 Lijm (mineraal)
- 6 KEIM Voegband (gecomp.)
- 18 KEIM Druiprandprofiel GF

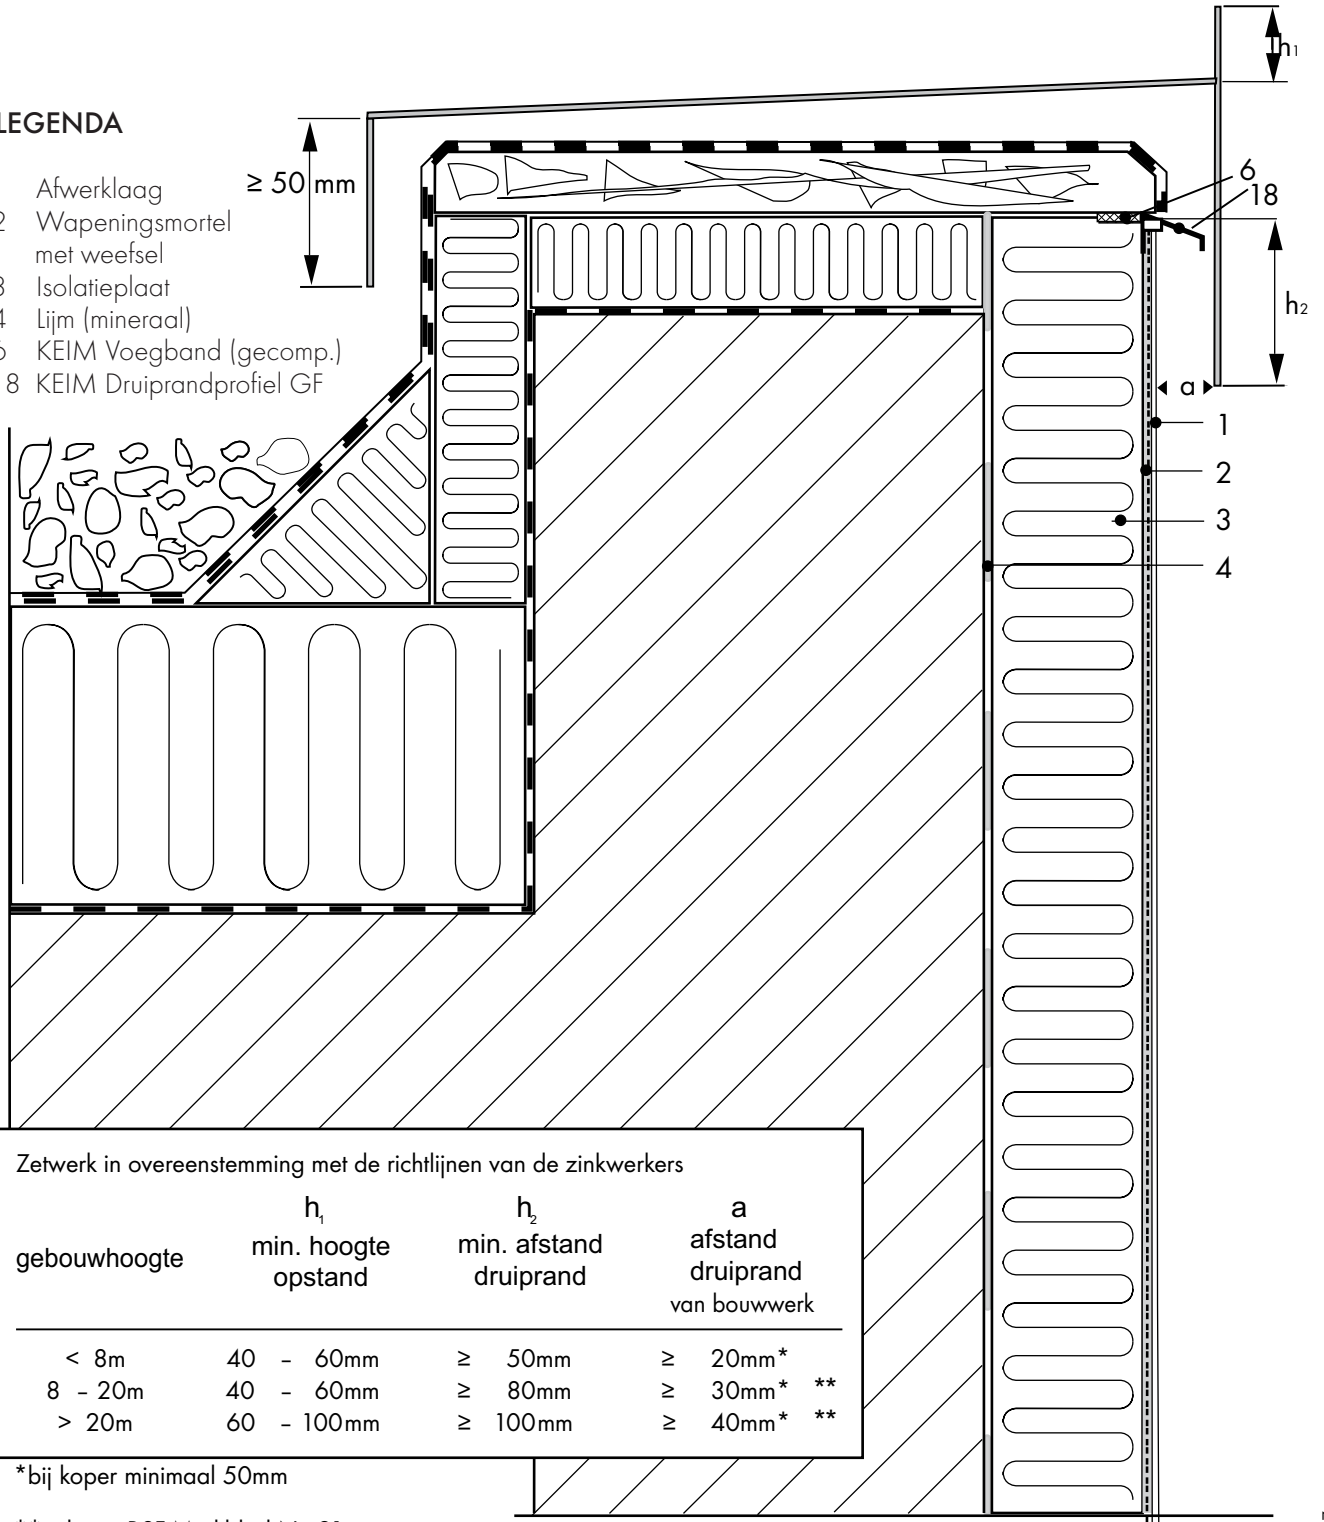

Zetwerk in overeenstemming met de richtlijnen van de zinkwerkers

| gebouwhoogte | h_1 min. hoogte opstand | h_2 min. afstand druiprand | a afstand druiprand van bouwwerk |
|--------------|---------------------------------|------------------------------------|---|
| < 8m | 40 - 60mm | ≥ 50 mm | ≥ 20 mm* |
| 8 - 20m | 40 - 60mm | ≥ 80 mm | ≥ 30 mm* ** |
| > 20m | 60 - 100mm | ≥ 100 mm | ≥ 40 mm* ** |

*bij koper minimaal 50mm

**volgens BSF-Merkblad Nr. 21



KEIM NEDERLAND BV
 Dukdalfweg 26/NL-1332 Almere
 Tel. +31 36 53 20 620
 www.keim.nl/info@keim.nl