




DETAILPLANNING

DAK DETAIL 5.3.1.

SYSTEEMAANSLUITING LESSENAARSDAK

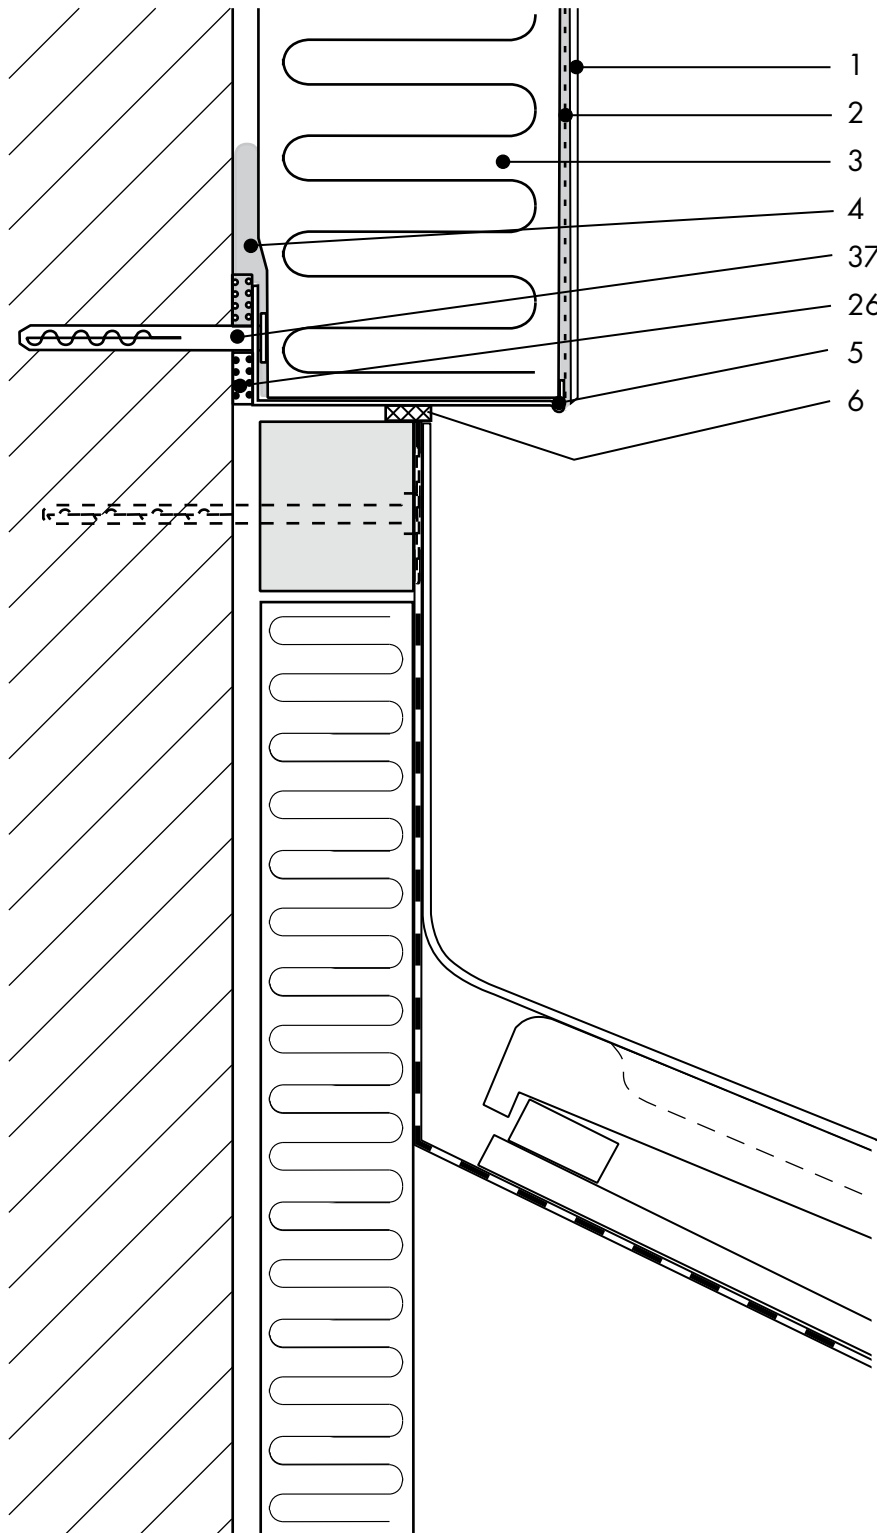

LEGENDA

- 1 Afwerklaag
- 2 Wapeningsmortel met weefsel
- 3 Isolatieplaat
- 4 Lijm (mineraal)
- 5 KEIM Sokkelprofiel
- 6 KEIM Voegband (gecomp.)
- 26 KEIM Afstandhouder
- 37 Plug met kraag



KEIM NEDERLAND BV
Dukdalfweg 26/NL-1332 Almere
Tel. +31 36 53 20 620
www.keim.nl/info@keim.nl