


DETAILPLANNING

SOKKEL EN PERIMETERISOLATIE DETAIL 7.2.4.

PERIMETER ISOLATIE MET KEIM TEC-PLAAT

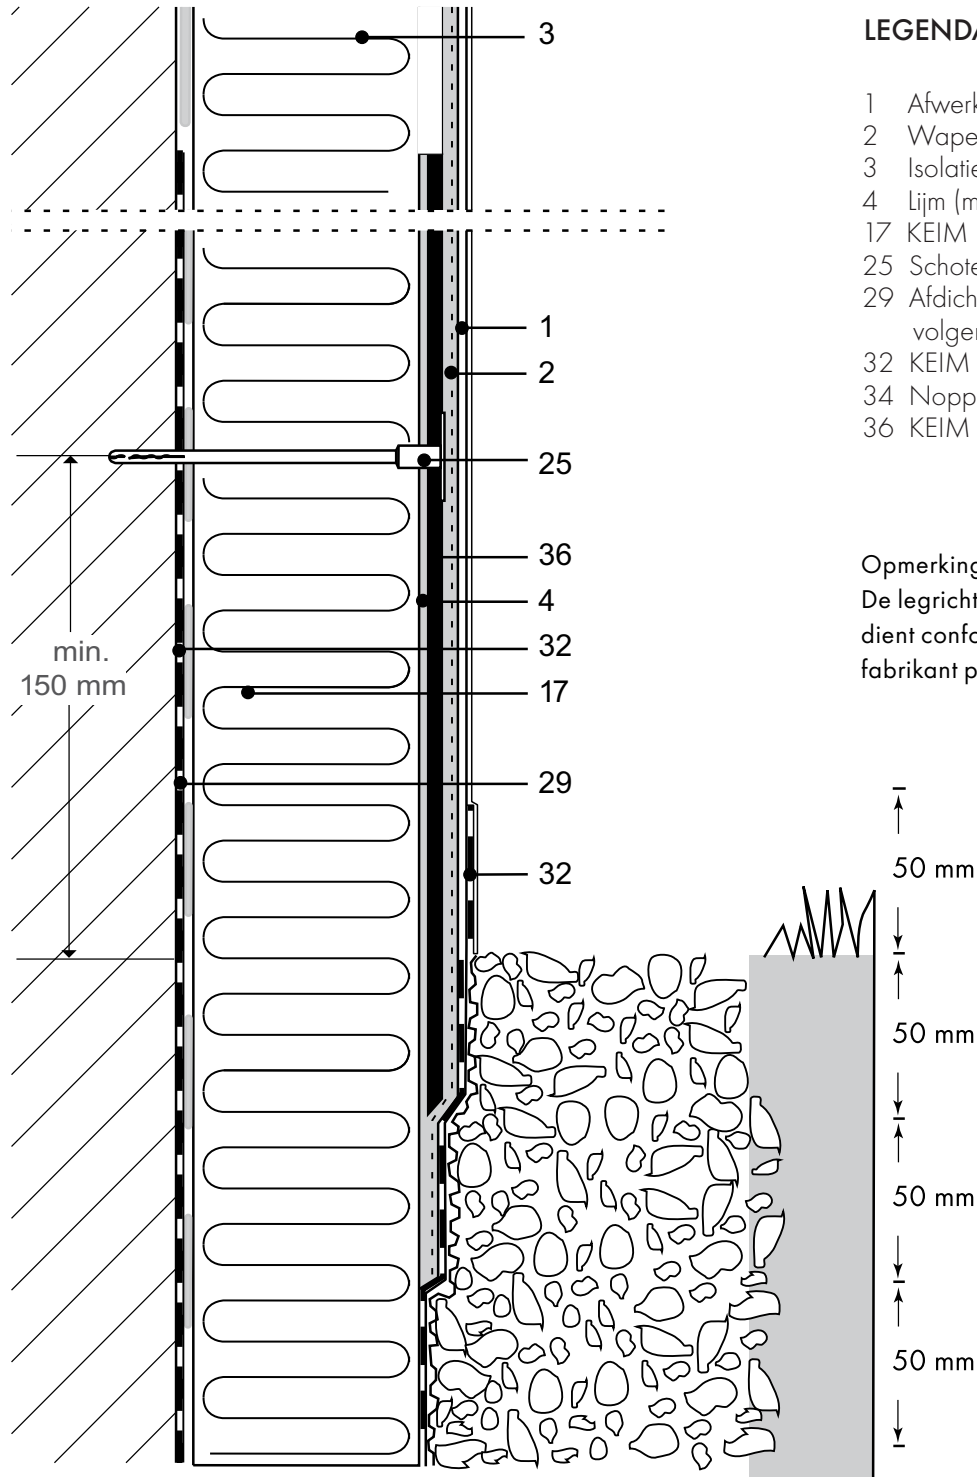

LEGENDA

- 1 Afwerklaag
- 2 Wapeningsmortel met weefsel
- 3 Isolatieplaat
- 4 Lijm (mineraal)
- 17 KEIM Perimeterisoleringsplaat
- 25 Schotelplug
- 29 Afdichting tegen oppervlaktewater volgens DIN 18195
- 32 KEIM Indulastic-P
- 34 Noppenfolie
- 36 KEIM TEC-Plaat

Opmerking:
De legrichting van de noppenfolie dient conform richtlijnen van de fabrikant plaats te vinden.