


DETAILPLANNING

RAAMDETAIL 3.2.7.

RAAM GELIJK AAN STUCVLAK

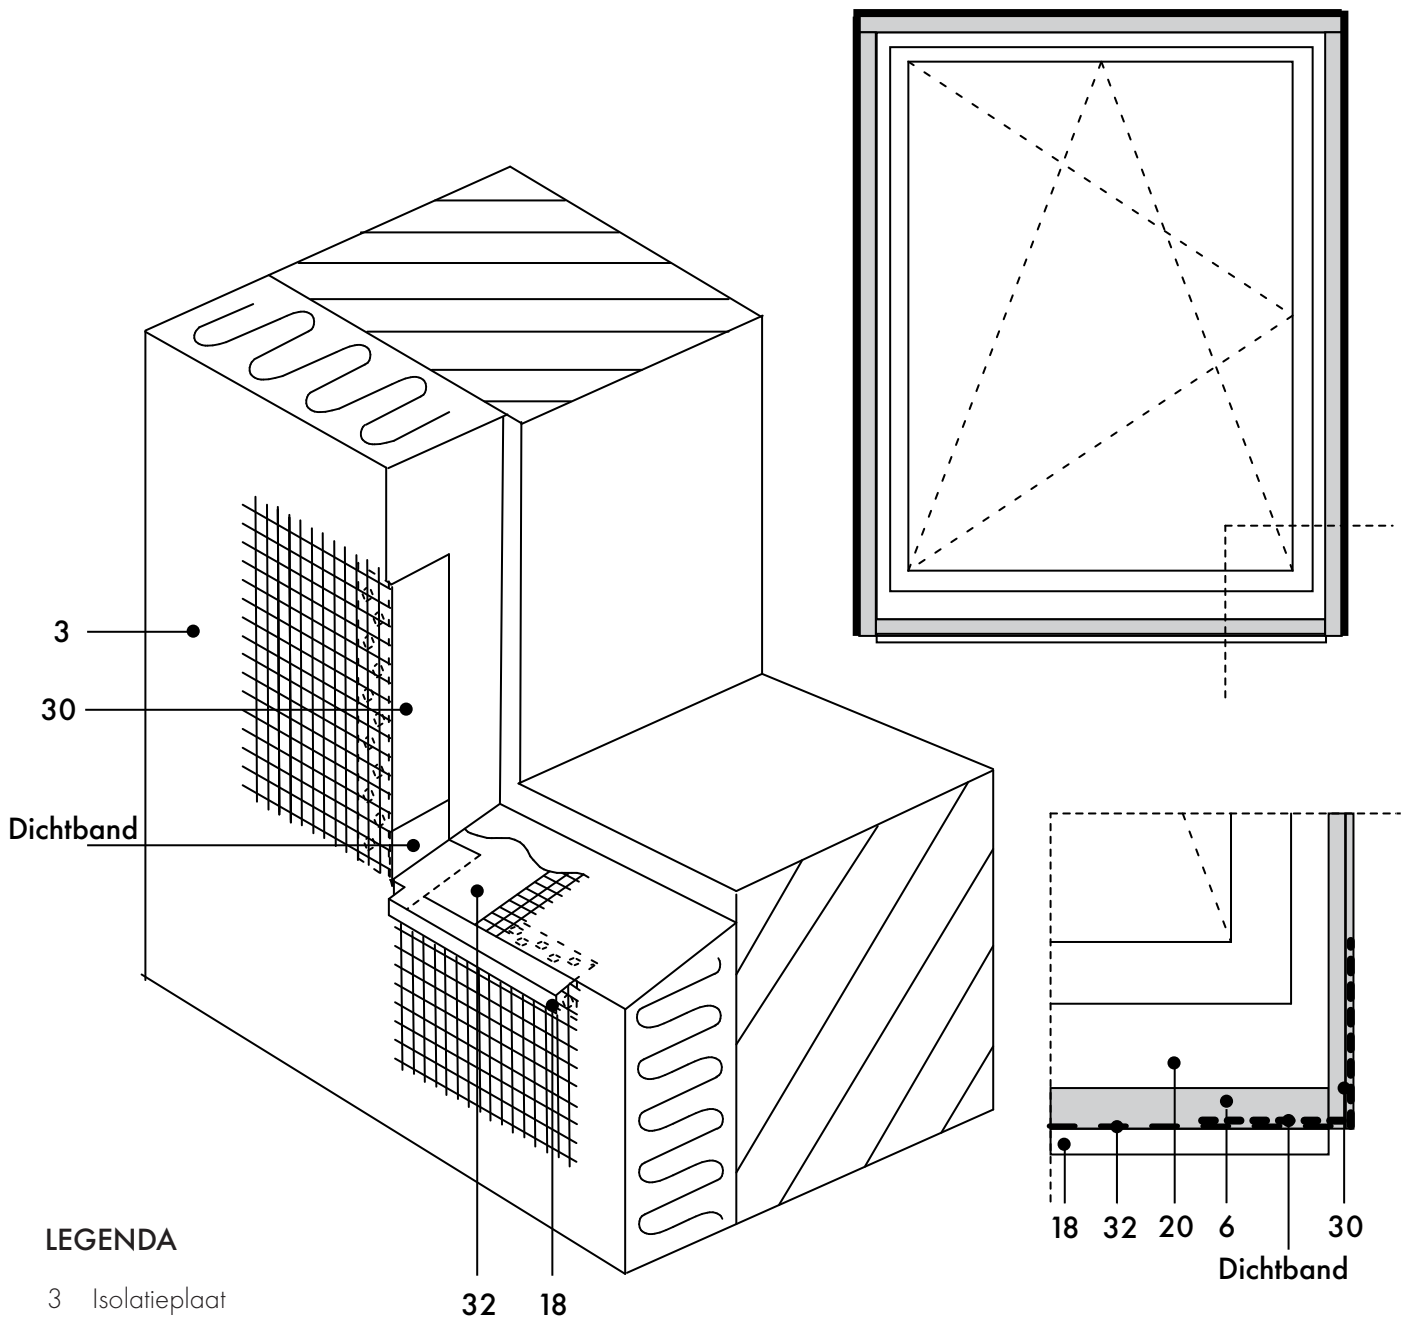

LEGENDA

- 3 Isolatieplaat
- 6 KEIM (compri) Voegband
- 18 KEIM Kunststof Druiprandprofiel-GF
- 20 Kozijn
- 30 KEIM PVC-Sokkelgrondprofiel met KEIM PVC-Sokkelinsteekprofiel
- 32 KEIM Indulastic-P

LET OP !

Voegbreedten worden bepaald door de richtingen van de verwachte beweging. De afdichtbanden kunnen, indien nodig, optisch worden gesloten door middel van een injecteerbaar afdichtingsmiddel.