


# AANSLUITDETAIL 4.3.5.

BUITENGEVELISOLATIE TERUGLIGGEND MET DAARBOVEN VOORSTAANDE VOORGEHANGEN GEVENTILEERDE GEVEL

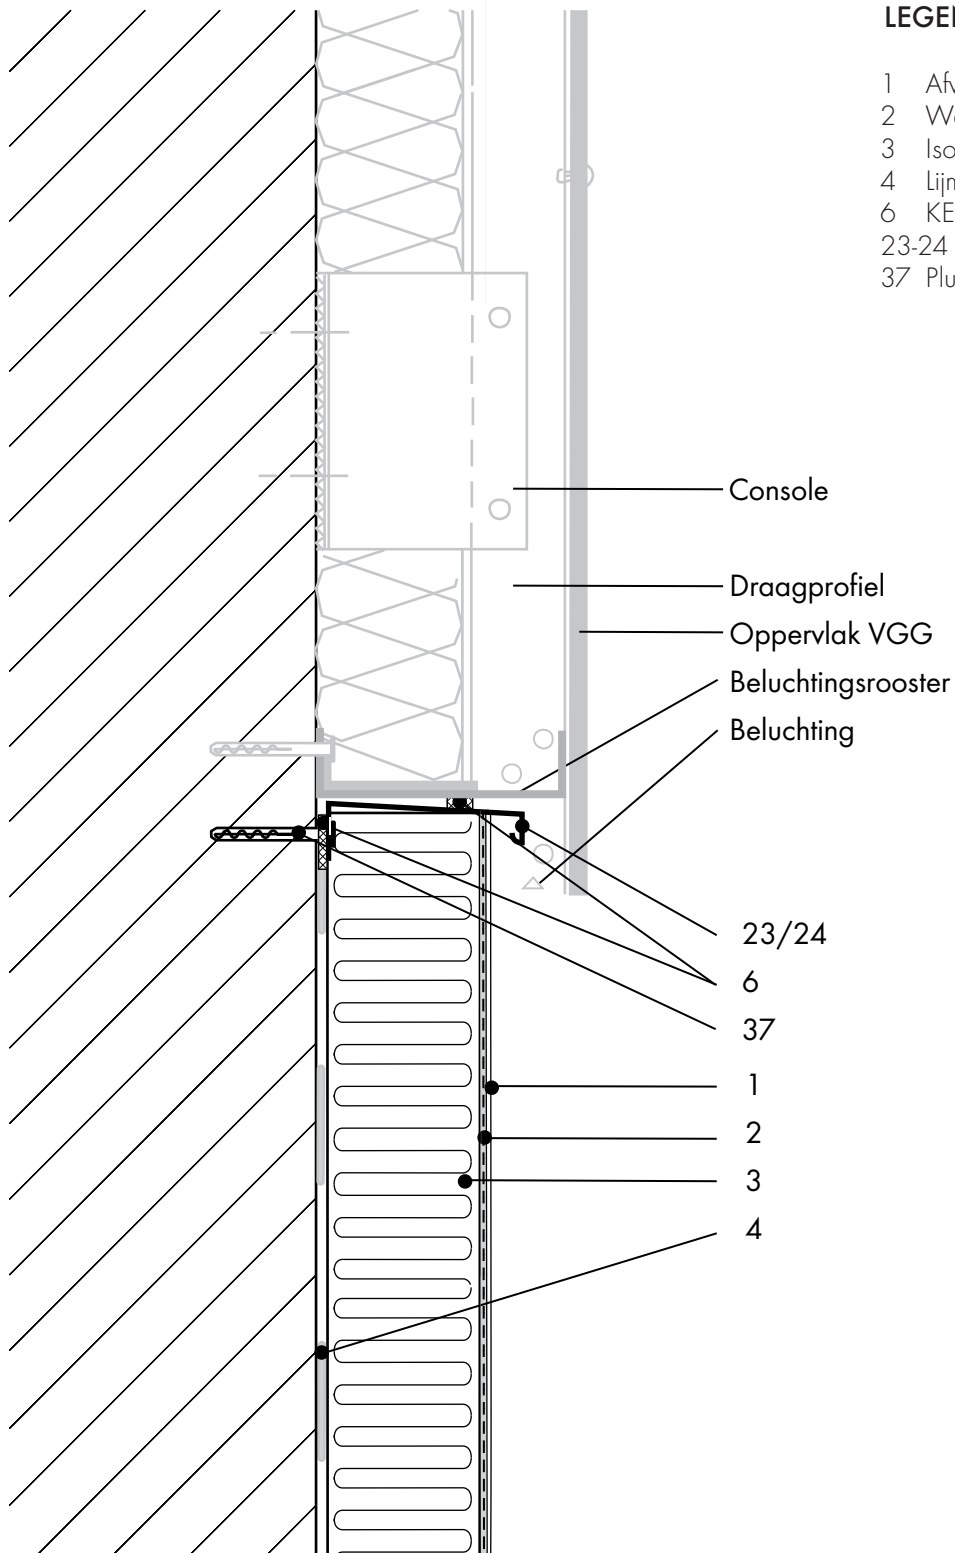

## LEGENDA

- 1 Afwerklaag
- 2 Wapeningsmortel met weefsel
- 3 Isolatieplaat
- 4 Lijm (mineraal)
- 6 KEIM Voegband (gecomp.)
- 23-24 KEIM Vensterbank-Metaaldeel
- 37 Plug met kraag