



DETAILPLANNING


AANSLUITDETAIL 4.6.1.

BINNENHOEK VGG EINDIGDT IN DE HOEK

horizontaal

LEGENDA

- 1 Afwerklaag
- 2 Wapeningsmortel met weefsel
- 3 Isolatieplaat
- 4 Lijm (mineraal)
- 6 KEIM Voegband (gecomp.)
- 30 KEIM PVC Sokkelgrondprofiel met KEIM PVC Sokkelinsteekprofiel
- 37 Plug met kraag

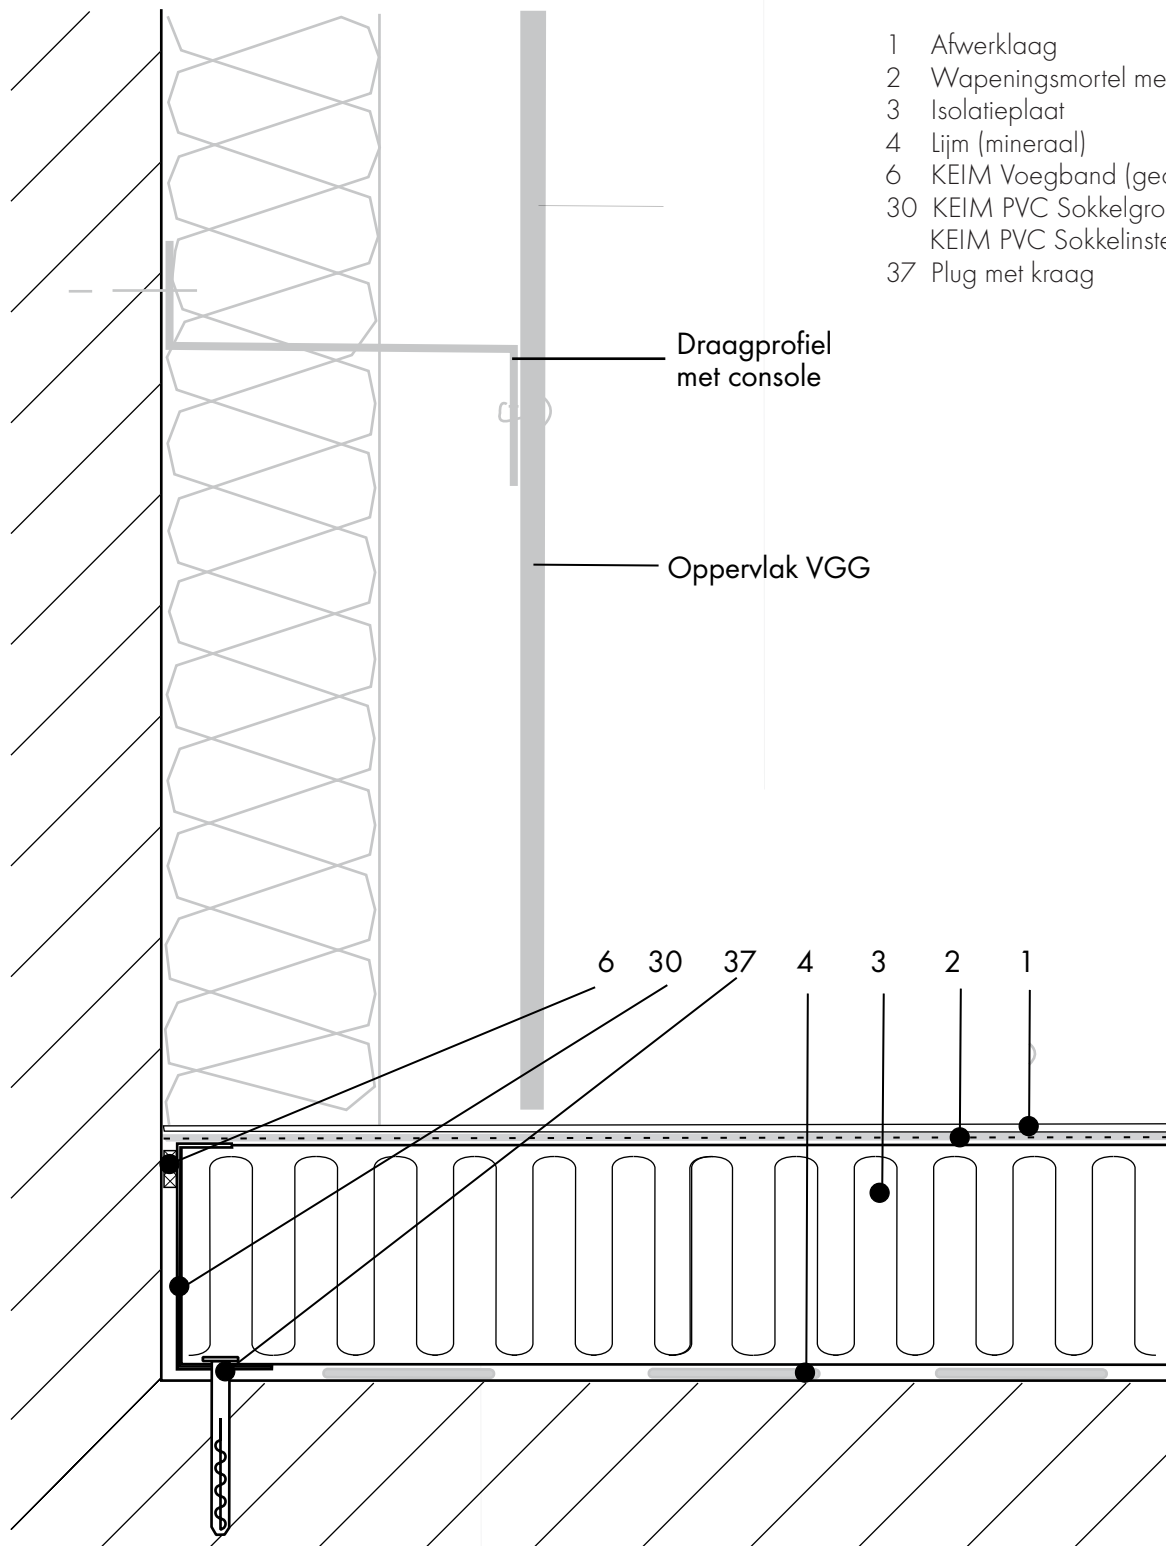

KEIM NEDERLAND BV
Dukdalfweg 26/NL-1332 Almere
Tel. +31 36 53 20 620
www.keim.nl/info@keim.nl