




DETAILPLANNING

DAK DETAIL 5.1.2.

SYSTEEMAANSLUITING PLAT DAK

LEGENDA

- 1 Afwerklaag
- 2 Wapeningsmortel met weefsel
- 3 Isolatieplaat
- 4 Lijm (mineraal)
- 6 KEIM Voegband (gecomp.)
- 18 KEIM Druiprandprofiel GF

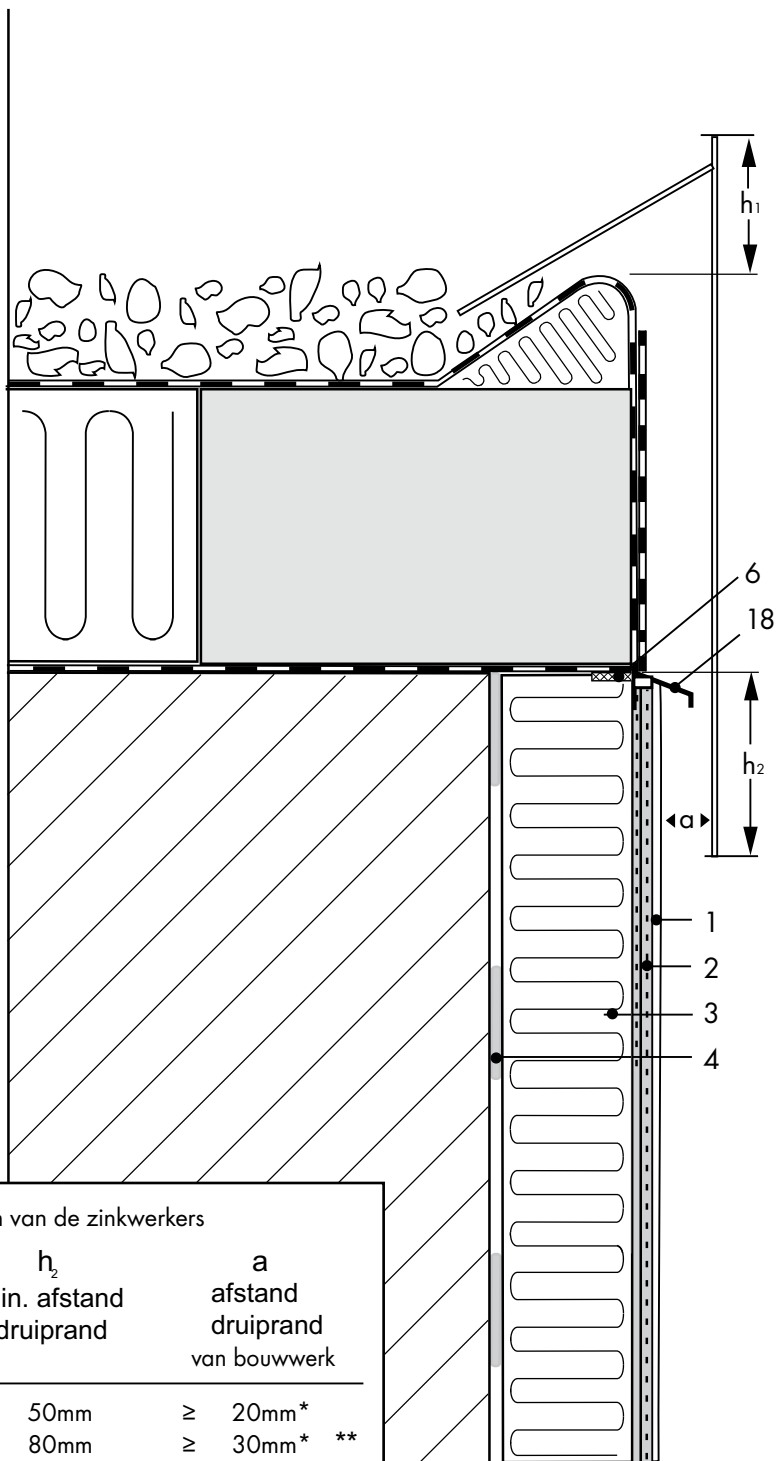

Zetwerk in overeenstemming met de richtlijnen van de zinkwerkers

gebouwhoogte	h_1 min. hoogte opstand	h_2 min. afstand druiprand	a afstand druiprand van bouwwerk
< 8m	40 - 60mm	≥ 50mm	≥ 20mm*
8 - 20m	40 - 60mm	≥ 80mm	≥ 30mm* **
> 20m	60 - 100mm	≥ 100mm	≥ 40mm* **

*bij koper minimaal 50mm

**volgens BSF-Merkblad Nr. 21



KEIM NEDERLAND BV
 Dukdalfweg 26/NL-1332 Almere
 Tel. +31 36 53 20 620
 www.keim.nl/info@keim.nl