


DETAILPLANNING


DAK DETAIL 5.2.3.

OVERBRUGGING VAN EEN ONDERGROND WELKE NIET DRAAGKRACHTIG IS

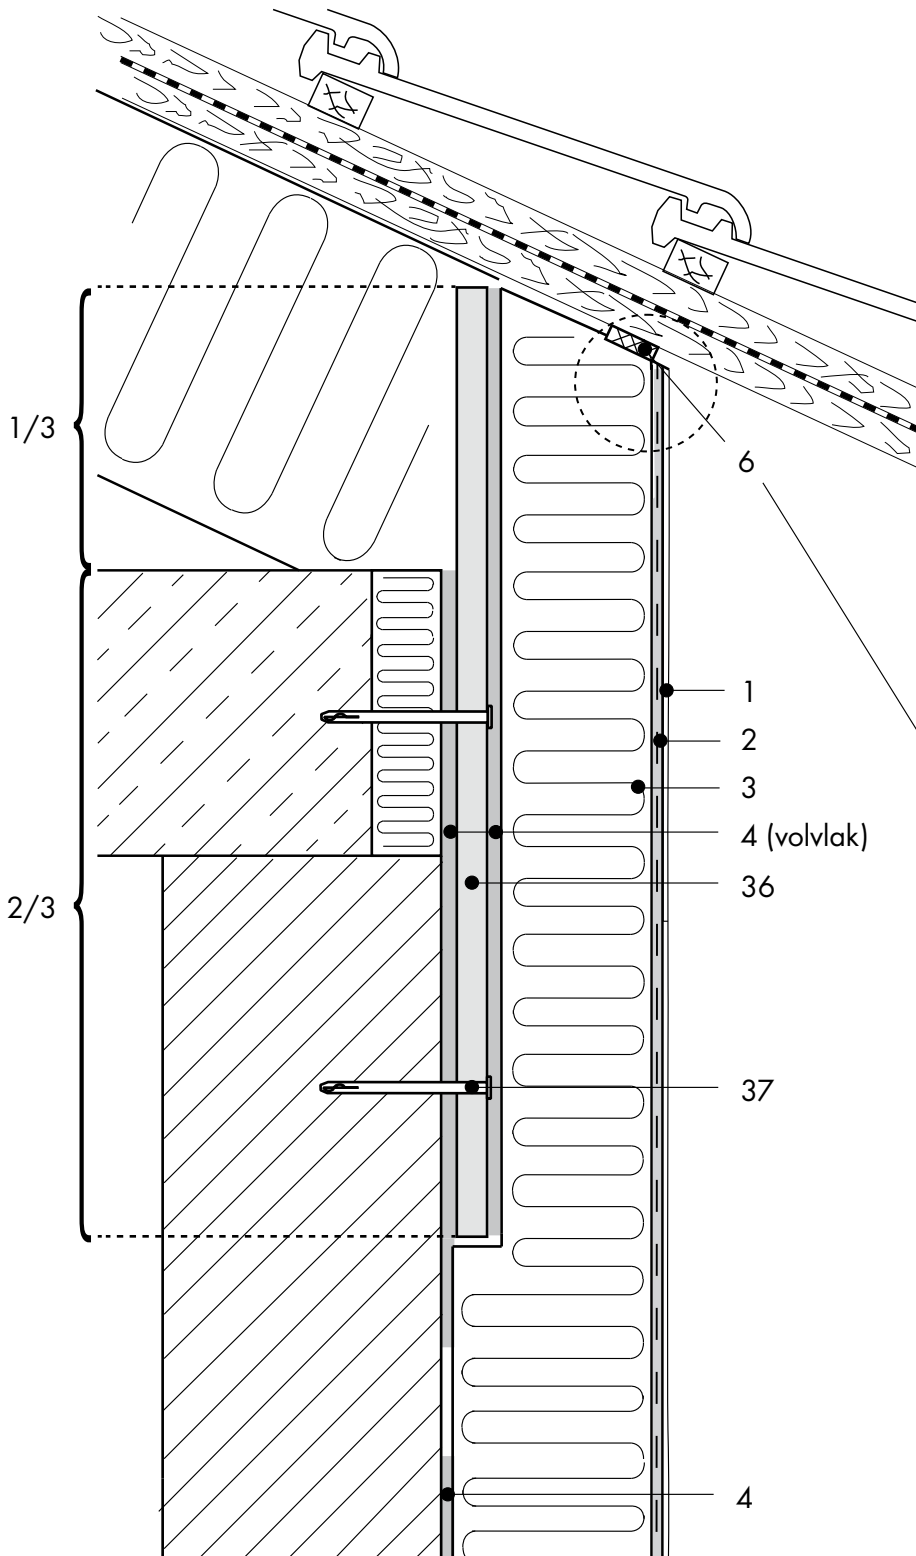

LEGENDA

- 1 Afwerklaag
- 2 Wapeningsmortel met weefsel
- 3 Isolatieplaat
- 4 Lijm (mineraal)
- 6 KEIM Voegband (gecomp.)
- 36 KEIM TEC Plaat
- 37 Plug met kraag

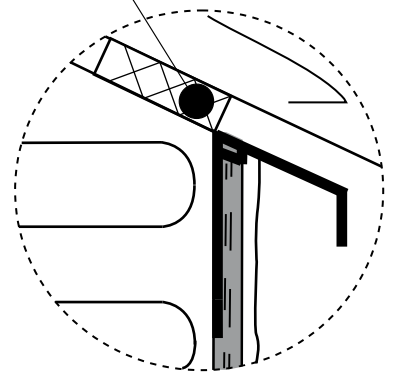

Alternatieve aansluiting met
regendruppelprofiel
Druiprandprofiel GF