


SOKKEL EN PERIMETERISOLATIE DETAIL 7.2.1.

TERUGLIGGENDE SOKKELISOLATIE

LEGENDA

- 1 Afwerklaag
- 2 Wapeningsmortel met weefsel
- 3 Isolatieplaat
- 4 Lijm (mineraal)
- 6 KEIM Voegband
- 17 KEIM Perimeterisolatatieplaat
- 29 Afdichting tegen oppervlaktewater volgens DIN 18195
- 30 KEIM PVC Sokkelgrondprofiel met KEIM PVC Sokkelinsteekprofiel
- 32 KEIM Indulastic-P
- 34 Noppenfolie
- 37 Plug met kraag

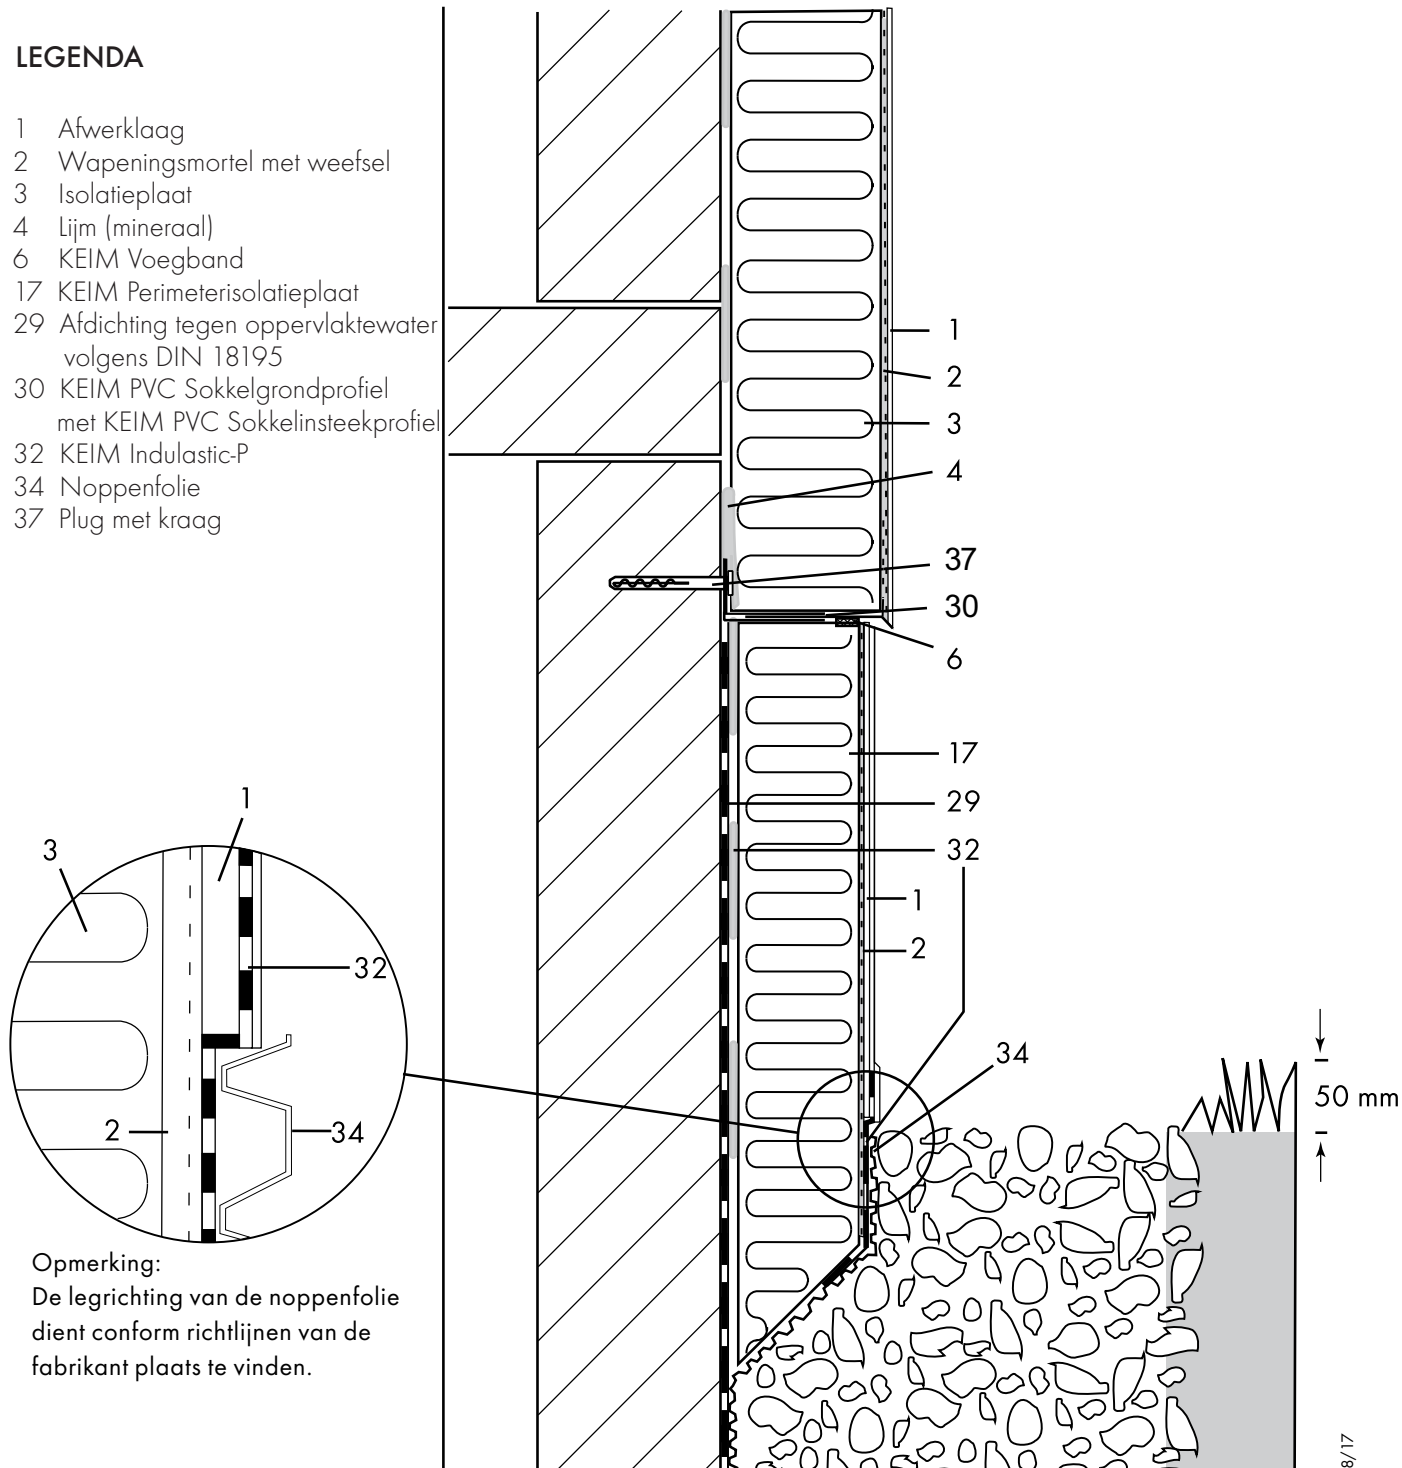

Opmerking:
De legrichting van de noppenfolie dient conform richtlijnen van de fabrikant plaats te vinden.