




DETAILPLANNING

# BINNENISOLATIE DETAIL 8.1.1.

AANSLUITING OP HOUTEN BALKEN

Binnenisolatie met KEIM iPor

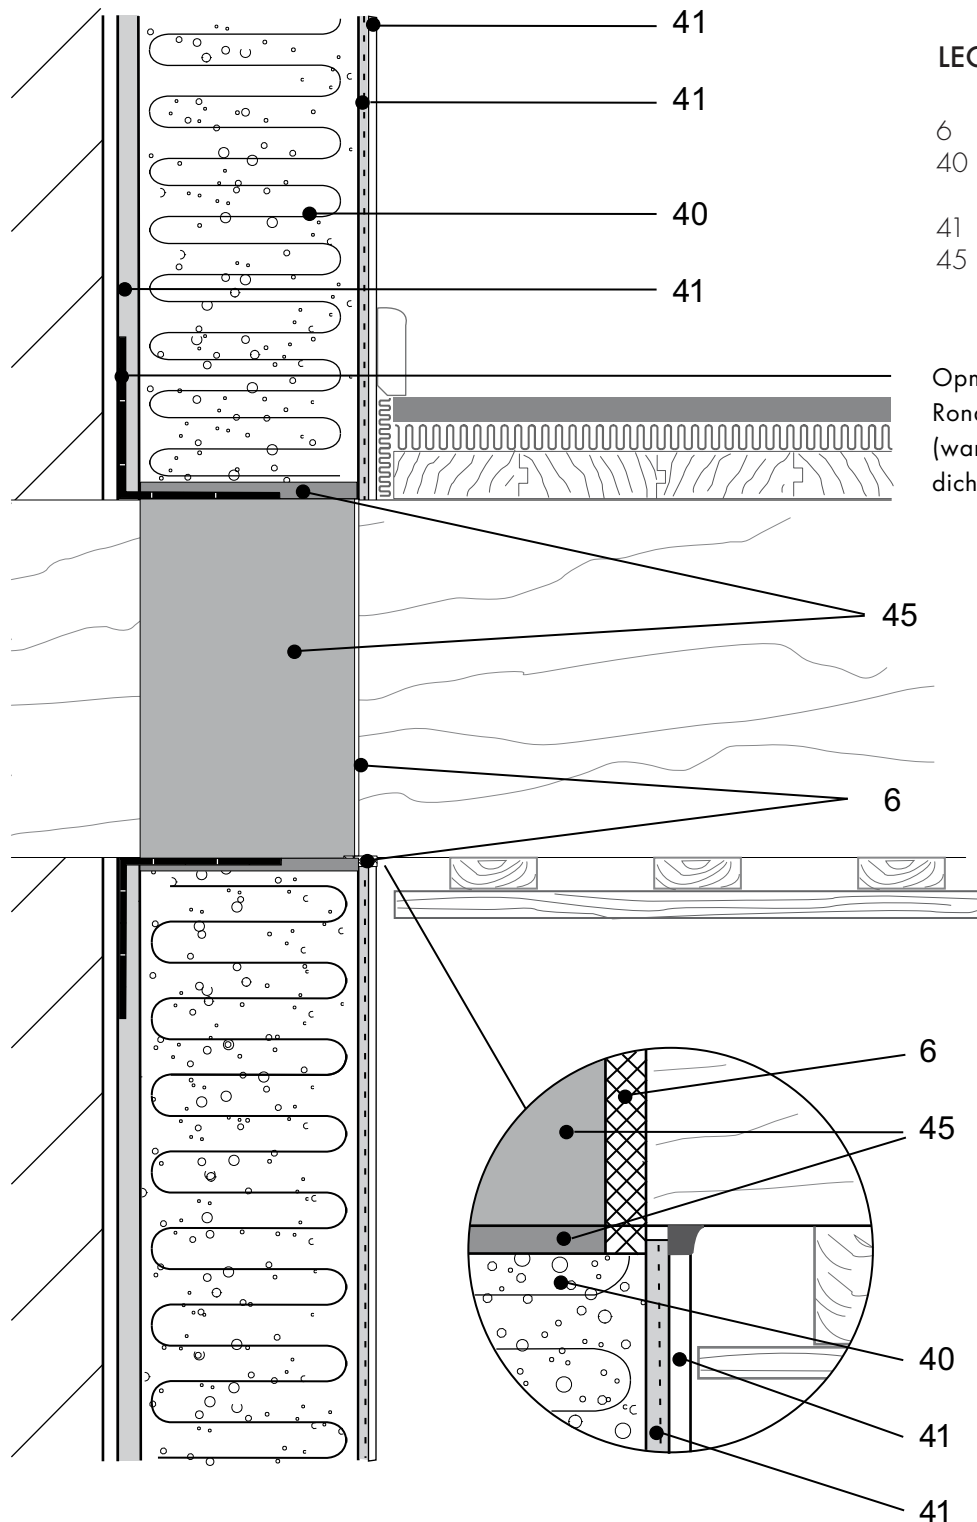

## LEGENDA

- 6 KEIM Voegband
- 40 KEIM iPor-Novominerale isolatieplaat
- 41 KEIM Mycal Por
- 45 Randisolatiestrook (rondom toepassen)

Opmerking:  
Rondom luchtdichte aansluitingen  
(wanden/ houtbalken) met geschikt  
dichtband maken.



KEIM NEDERLAND BV  
Dukdalfweg 26/NL-1332 Almere  
Tel. +31 36 53 20 620  
www.keim.nl/info@keim.nl