




DETAILPLANNING

BINNENISOLATIE DETAIL 8.1.3.

AANSLUITING MET DAK

Binnenisolatie met KEIM iPor

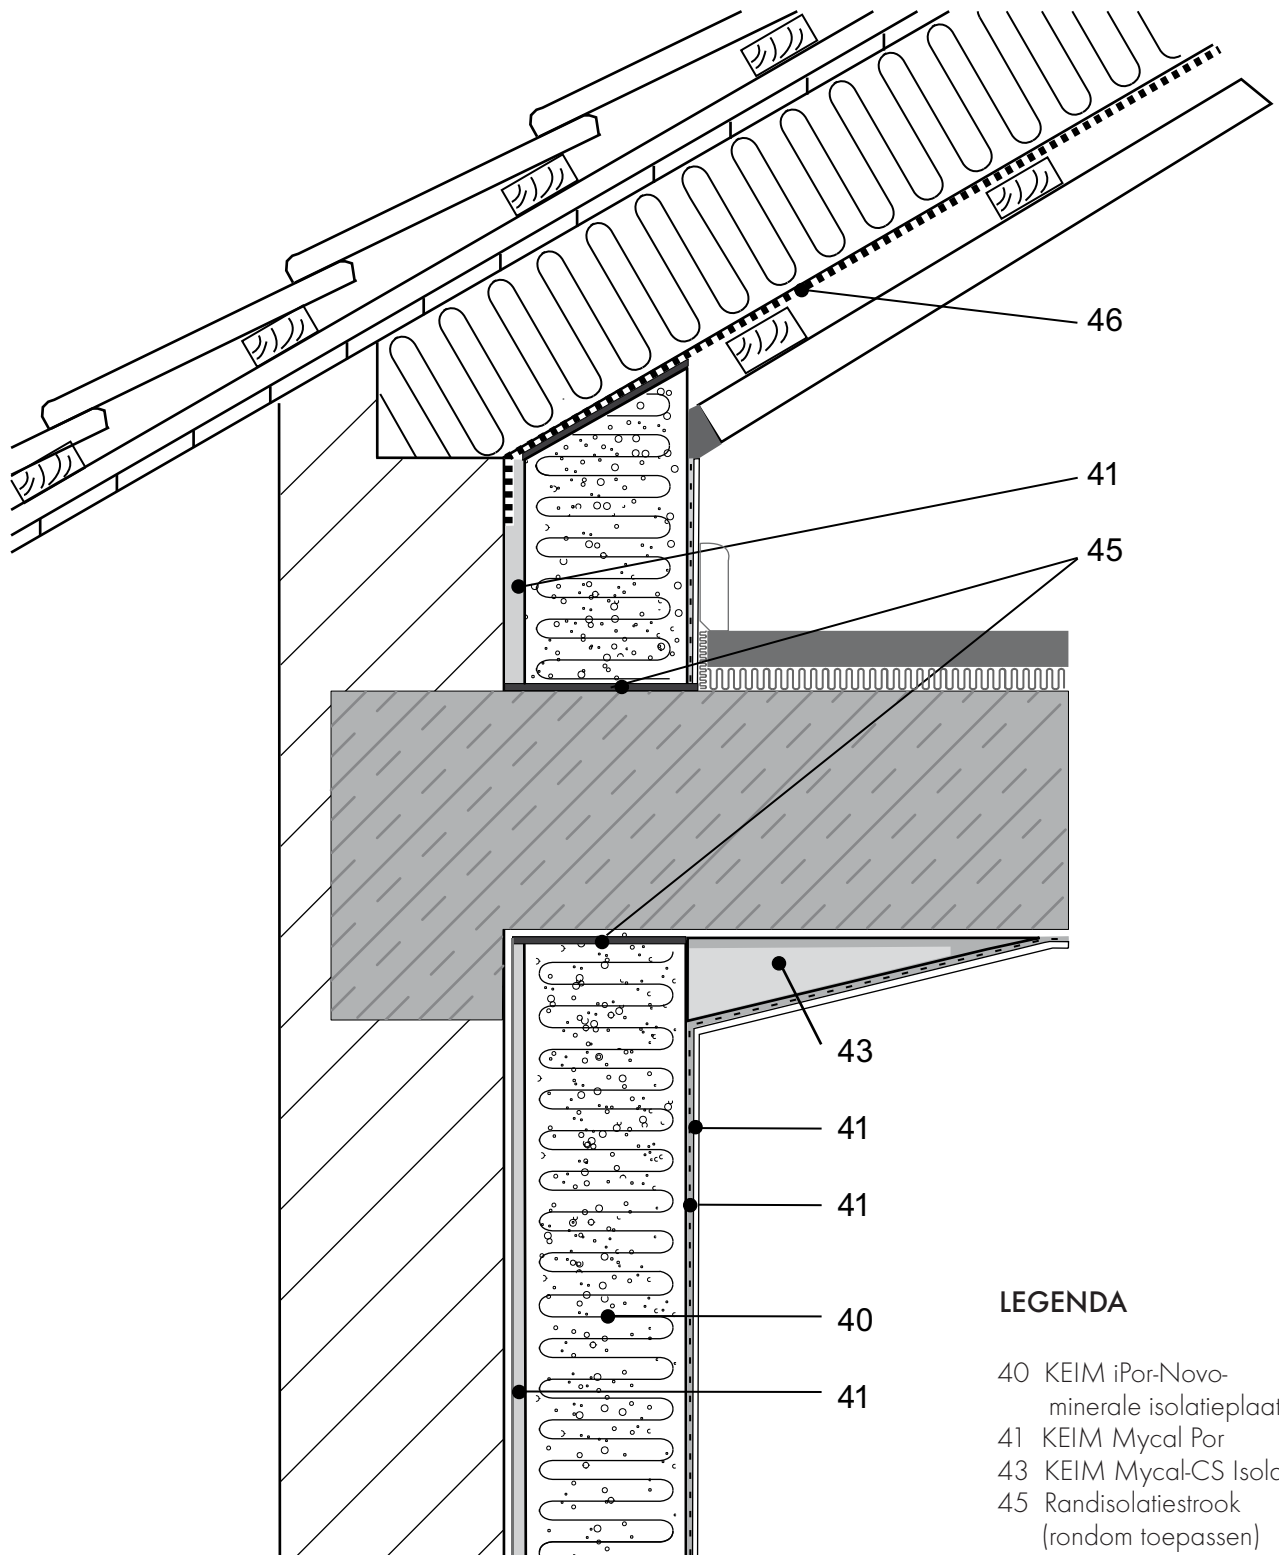

LEGENDA

- 40 KEIM iPor-Novominerale isolatieplaat
- 41 KEIM Mycal Por
- 43 KEIM Mycal-CS Isolatiewig
- 45 Randisolatiestrook (rondom toepassen)
- 46 Dampreming



KEIM NEDERLAND BV
Dukdalfweg 26/NL-1332 Almere
Tel. +31 36 53 20 620
www.keim.nl/info@keim.nl