




DETAILPLANNING

# BINNENISOLATIE DETAIL 8.2.2.

AANSLUITING MET KOZIJN, VERTICAAL

Binnenisolatie met KEIM iPor

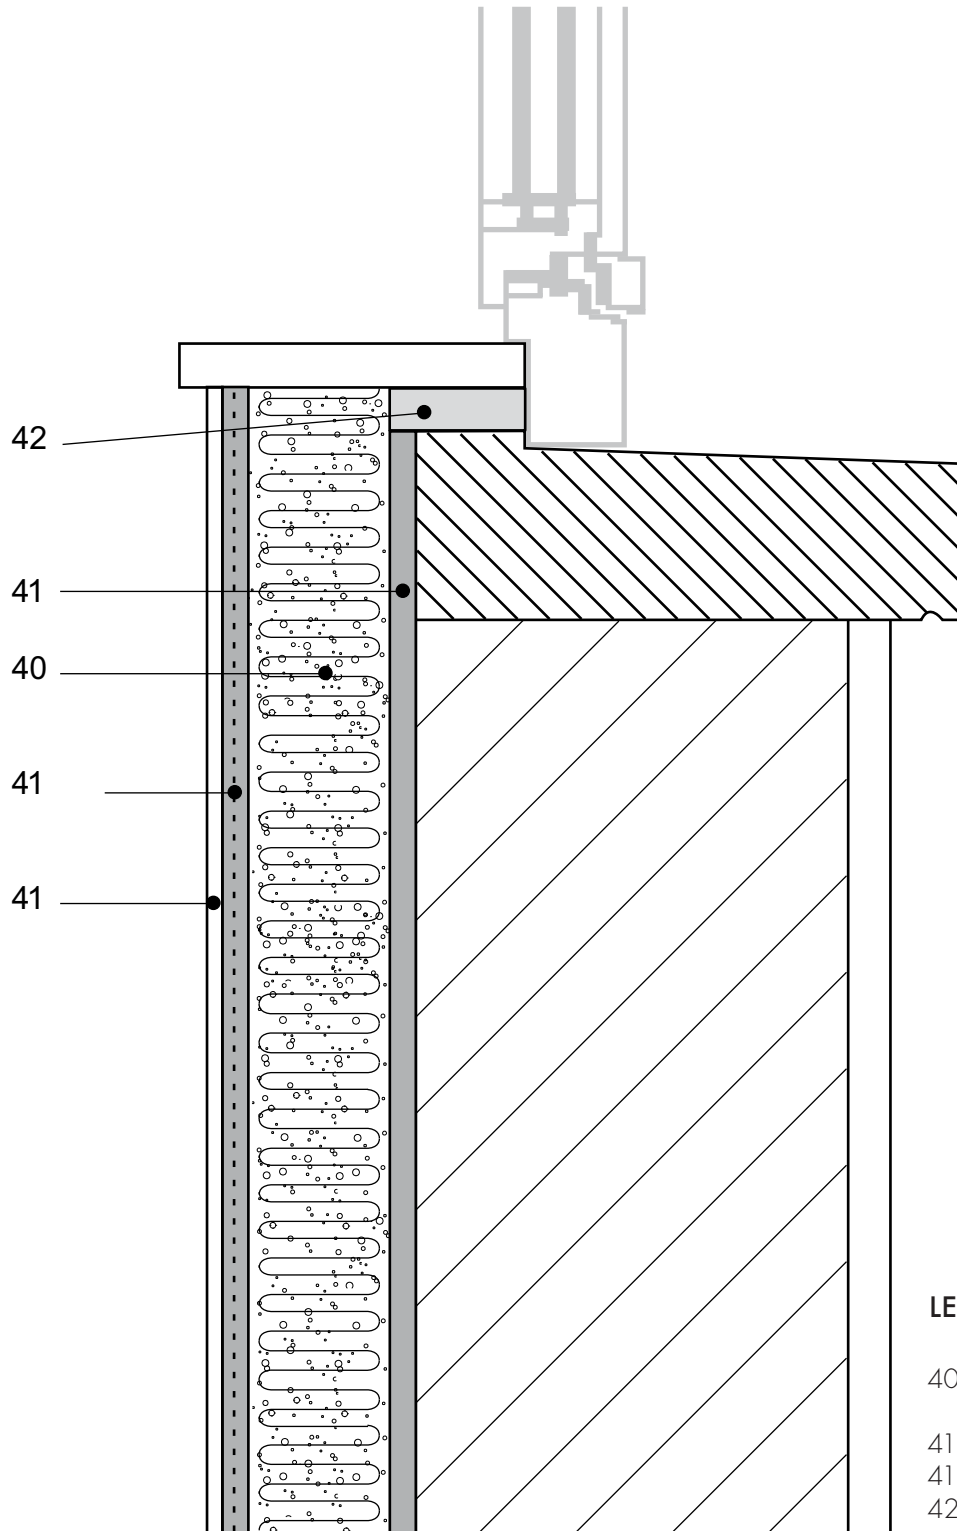

## LEGENDA

- 40 KEIM iPor-Novo-minerale isolatieplaat
- 41 KEIM Mycal Por
- 41 KEIM Mycal-Por met weefsel
- 42 KEIM Mycal-CS Plaat



KEIM NEDERLAND BV  
Dukdalfweg 26/NL-1332 Almere  
Tel. +31 36 53 20 620  
[www.keim.nl/info@keim.nl](http://www.keim.nl/info@keim.nl)