


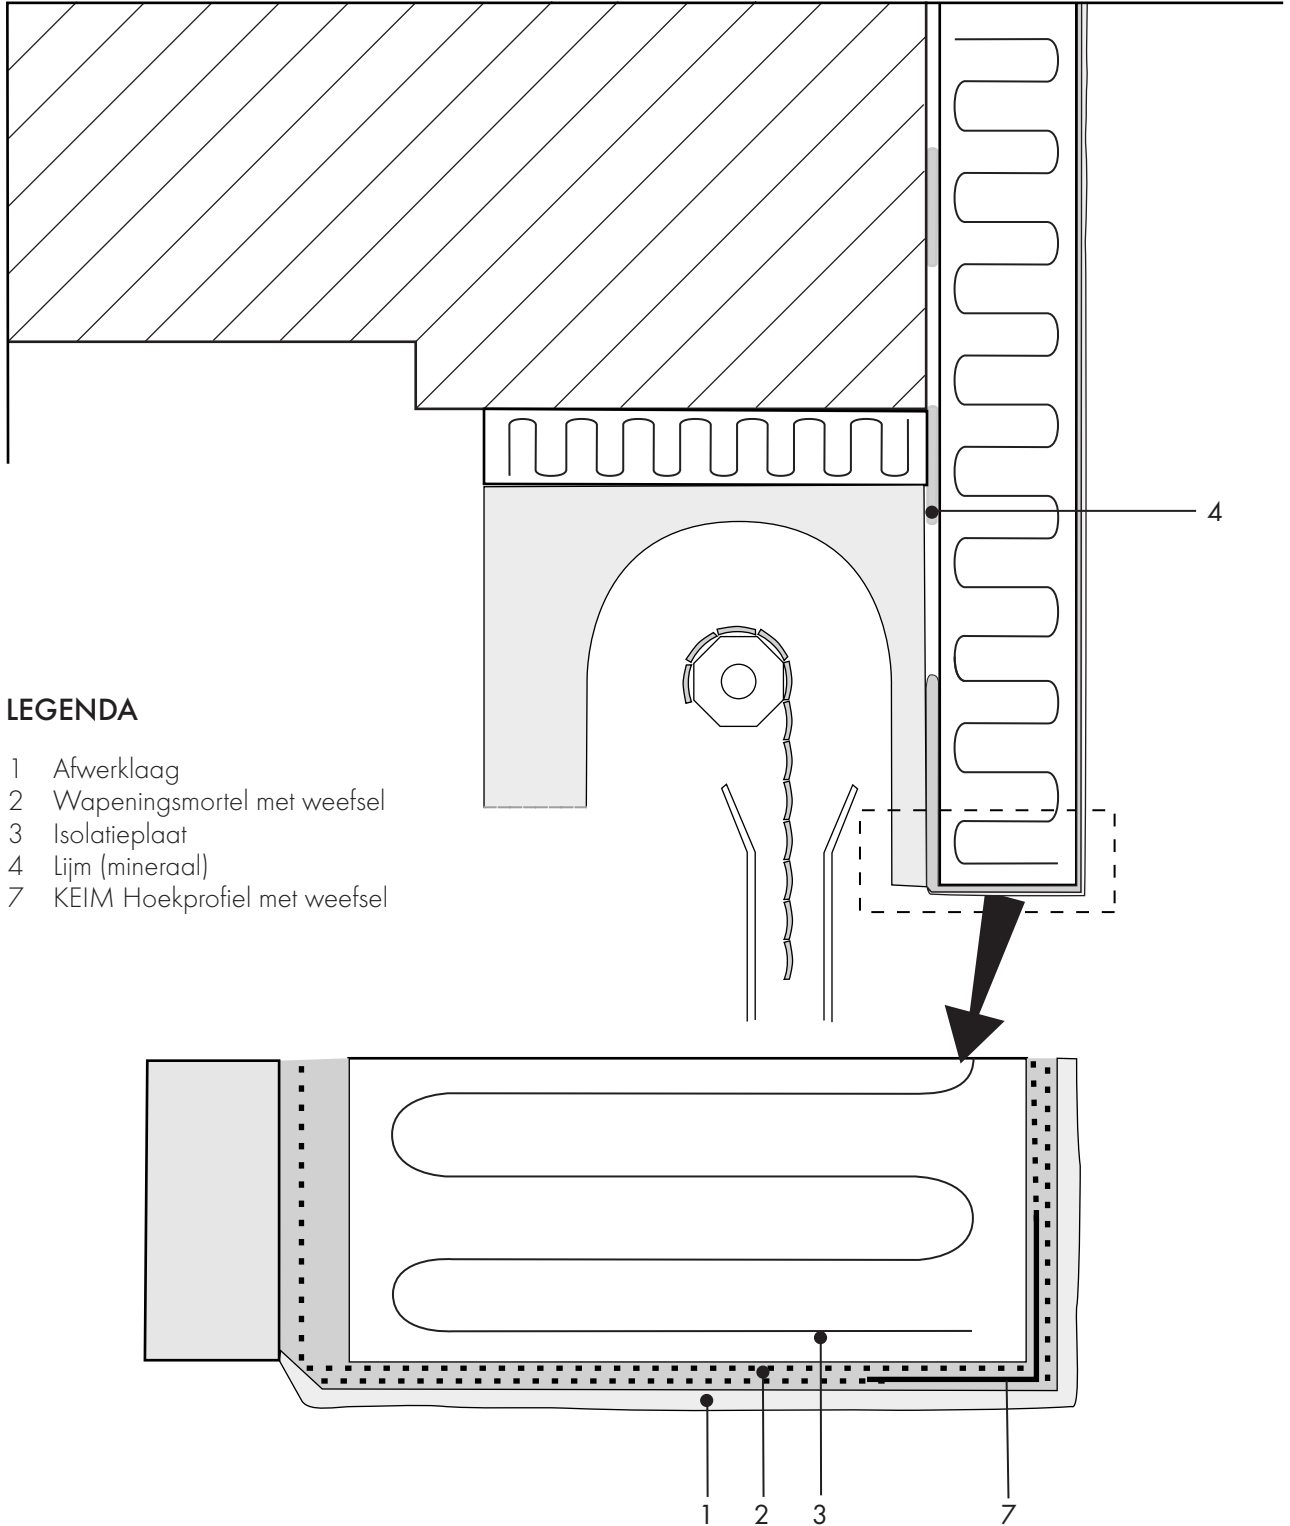

DETAILPLANNING

RAAMDETAIL 3.2.3.

AANSLUITING OP INGEBOUWDE ROLLUIKkast



KEIM NEDERLAND BV
Dukdalfweg 26/NL-1332 Almere
Tel. +31 36 53 20 620
www.keim.nl/info@keim.nl