


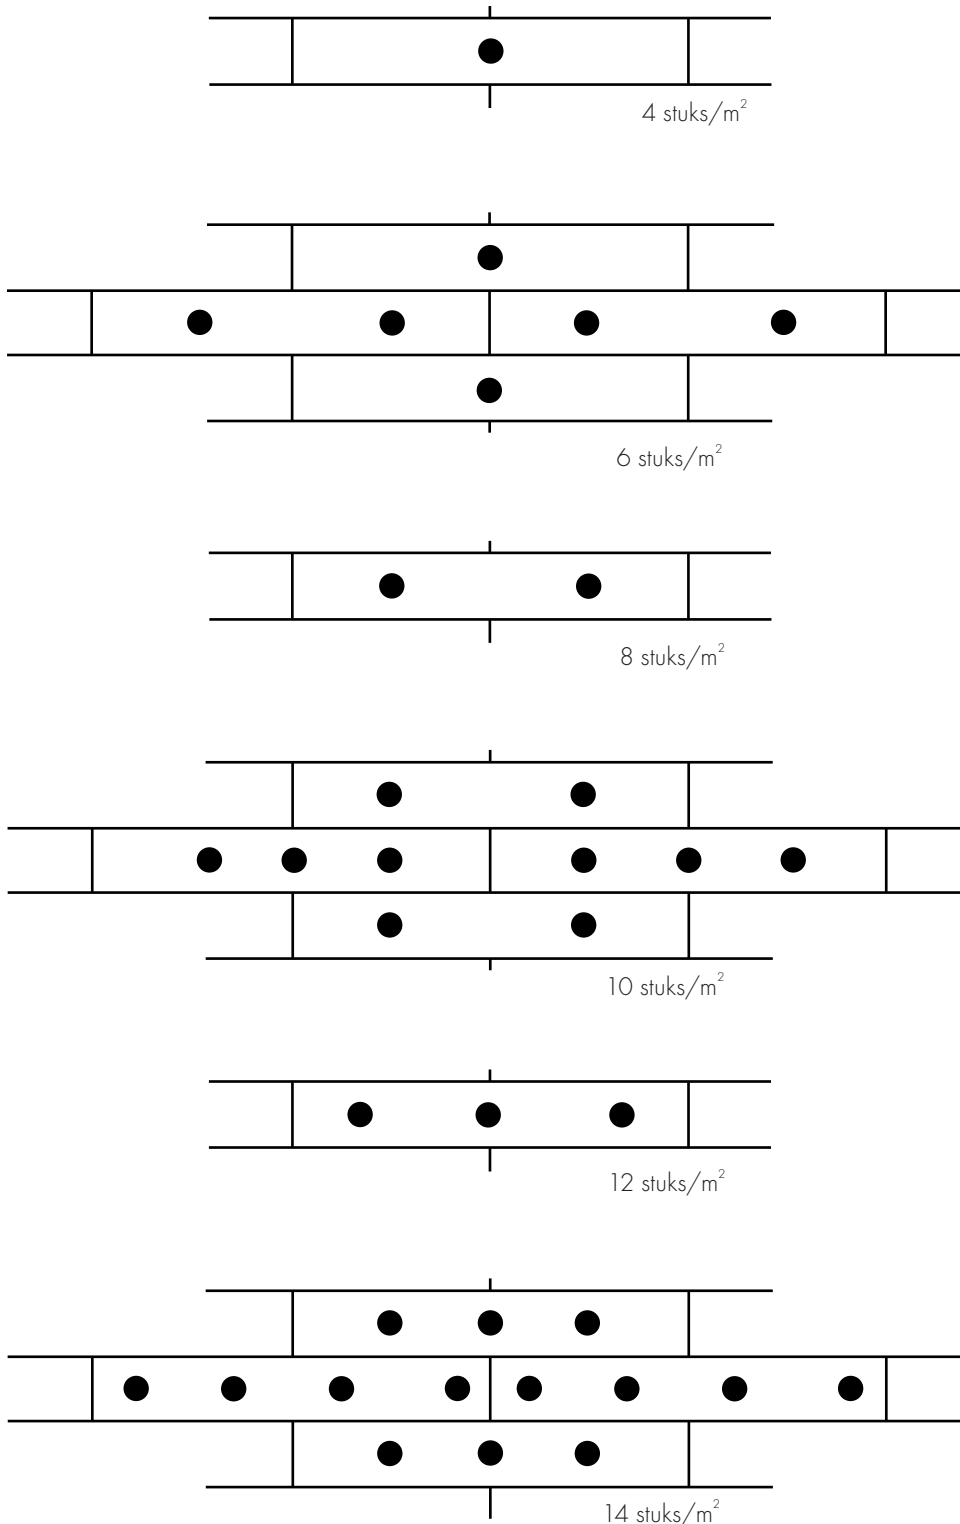

DETAILPLANNING

PLUGSCHEMA DETAIL 2.3.1.

MINERAALWOL PLAAT MW-LAMELLE
statisch relevant geplugd



KEIM NEDERLAND BV
Dukdalfweg 26/NL-1332 Almere
Tel. +31 36 53 20 620
www.keim.nl/info@keim.nl